JID: PCR09ETRpo102255106

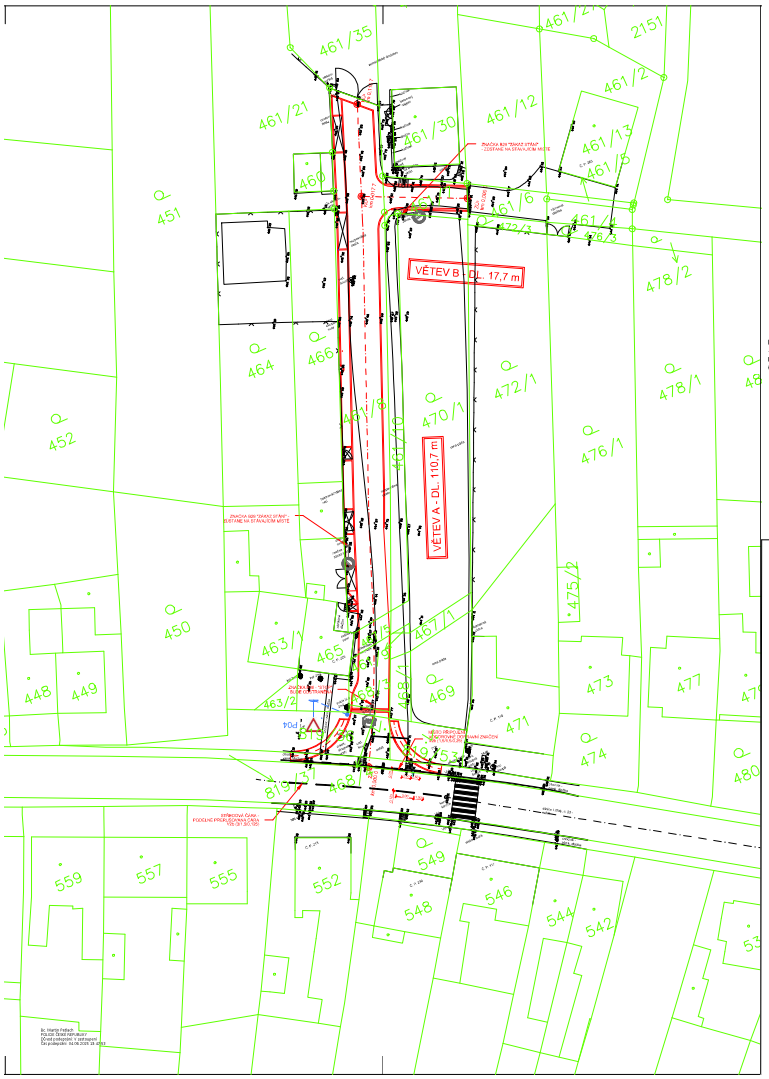

LEGENDA ČAR:

- NÁVRH
- OSA KOMUNIKACE
- POLOHOPIS
- HRANICE PARCEL KN
- VNITŘNÍ KRESBA KN

POZN:
- DOPRAVNÍ ZNAČENÍ JE NAVRŽENO DLE TP 66 (ZÁSADY PRO OZNAČOVÁNÍ PRACOVNÍCH MÍST NA POZEMNÍCH KOMUNIKACÍCH) SCHÉMATU B/3 A DLE POŽADAVKŮ PČR, KRAJSKÉHO ŘEDITELSTVÍ JIHOMORAVSKÉHO KRAJE (p.k. Ing. Luboml Sedlák)

SITUAČNÍ VÝKRES TRVALÉHO DOPRAVNÍHO ZNAČENÍ M 1:300

Policie České republiky jako dotčený orgán v kontextu ustanovení § 77 odst. 2 písm. b) zákona č. 361/2000 Sb. o provozu na pozemních komunikacích, ve znění pozdějších předpisů pro potřeby správního řízení podle § 154 zákona č. 500/2004 Sb., správní řád, ve znění jeho pozdějších změn a doplnění

S O U H L A S Í

s předloženým návrhem změny místní úpravy provozu a jeho případným stanovením.

Vydání opatření obecné povahy je za strany Policie ČR podmiňováno tím, že stanovení značení osadí odborně firma dle přiložené dokumentace při dodržení podmínek dopravního značení v souladu se zákonem č. 361/2000 Sb., vyhláškou č. 294/2015 Sb., technickými podmínkami TP 65 a nařízením Ministerstva dopravy ČR o užití certifikovaných výrobků.

P O L I C I E Č E S K É R E P U B L I K Y
Územní odbor Brno-venkov
Dopravní inspektorát, pracoviště dopravního inženýrství

Odsouhlaseno dne: 4. 6. 2025

Pod č.j.: KRPB- 114790 - 2 /ČJ-2025-0603DI-HUM

Dle § 77 ..... zák. č. 361/2000 Sb.

Podpis:

Platnost: 1 rok

HLAVNÍ INŽENÝR: ING. SVRČEK	ZODPOVĚDNÝ PROJEKTANT: ING. LAZÁREK, DIS.	VEDOUCÍ PROJEKTANT: ING. LAZÁREK, DIS.	TECHNICKÁ KONTROLA: ING. ZEJDLA	LB projekt Mojmírovo nám. 3705/4a, 612 00 Brno IČ: 29062741, TEL.: 420 114 896
HAL Jhomorovský		HLAVNÍK ÚZEM Vysoké Popovice		
INVESTOR: Obec: Vysoké Popovice Vysoké Popovice 30, 664 84 Zastávka u Brno				DATUM:
AKCE: VYSOKÉ POPOVICE, UL. K ZEMĚDĚLSKÉMU DRUŽSTVU - REKONSTRUKCE KOMUNIKACE				STUPEŇ:
				FORMÁT:
SITUAČNÍ VÝKRES TRVALÉHO DOPRAVNÍHO ZNAČENÍ				MĚŘÍTKO: 1:300
				ČÍSLO PŘÍLOHY: C.5.

Ing. Martin Fedlach
Kraj: Jihomoravský
Důvod podepsání: I am approving
Čas podepsání: 04.06.2025 15:47:53