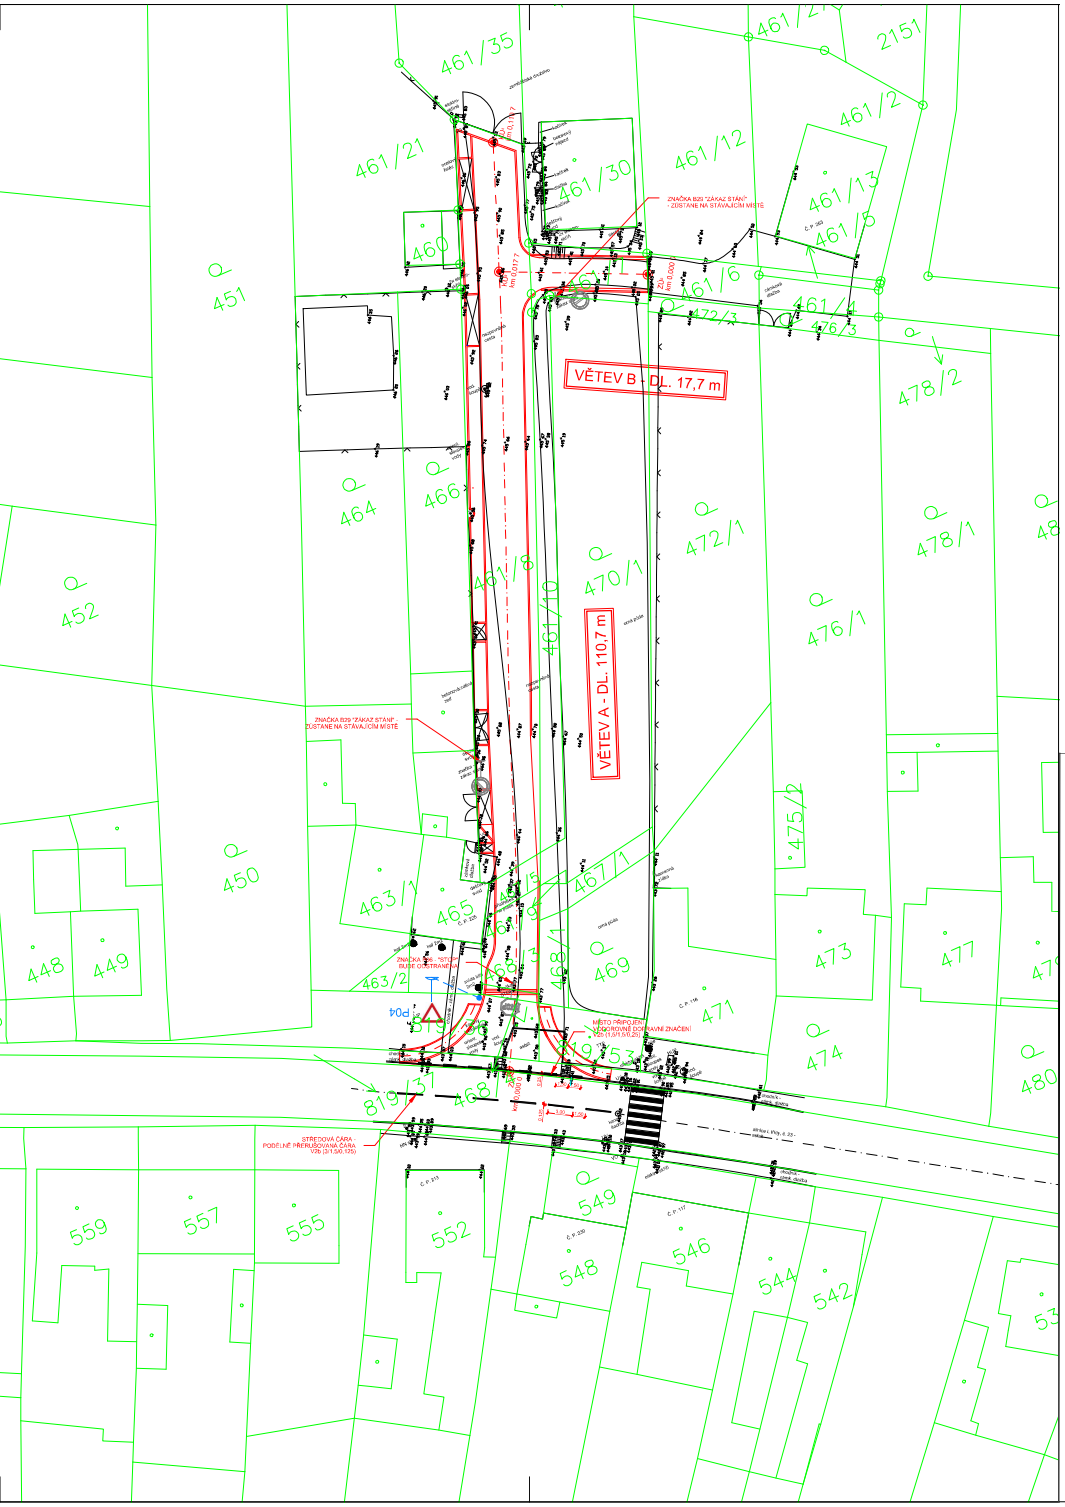

LEGENDA ČAR:

- NÁVRH
- OSA KOMUNIKACE
- POLOHOPIS
- HRANICE PARCEL KN
- VNITŘNÍ KRESBA KN

POZN:
- DOPRAVNÍ ZNAČENÍ JE NAVRŽENO DLE TP 66 (ZÁSADY PRO OZNAČOVÁNÍ PRACOVNÍCH MÍST NA POZEMNÍCH KOMUNIKACÍCH) SCHÉMATU B/3 A DLE POŽADAVKŮ PČR, KRAJSKÉHO ŘEDITELSTVÍ JIHOMORAVSKÉHO KRAJE (plk. Ing. Lubomír Sedlák)

SITUAČNÍ VÝKRES TRVALÉHO DOPRAVNÍHO ZNAČENÍ
M 1:300

NAVRHL/VYPRACOVAL:	ZODPOVĚDNÝ PROJEKTANT:	VEDOUCÍ PROJEKTANT:	TECHNICKÁ KONTROLA:
ING. SKŘÍČEK	ING. LAZÁREK, DIS.	ING. LAZÁREK, DIS.	ING. ZEZULA

KRAJ: Jihomoravský — KATASTR. ÚZEMÍ: Vysoké Popovice

OBJEDNATEL: Obec Vysoké Popovice
Vysoké Popovice 35, 664 84 Zastávka u Brna

AKCE:
VYSOKÉ POPOVICE, UL. K ZEMĚDĚLSKÉMU DRUŽSTVU - REKONSTRUKCE KOMUNIKACE

SITUAČNÍ VÝKRES TRVALÉHO DOPRAVNÍHO ZNAČENÍ

LB projekt s.r.o.
Mojmírovo nám. 3105/6a, 612 00 Brno
IČ: 29262747, TEL.: 605 114 896

DATUM:	07/2019
STUPEŇ:	DSP
FORMÁT:	6xA4
MĚŘÍTKO: 1:300	ČÍSLO PŘÍLOHY: C.5.