
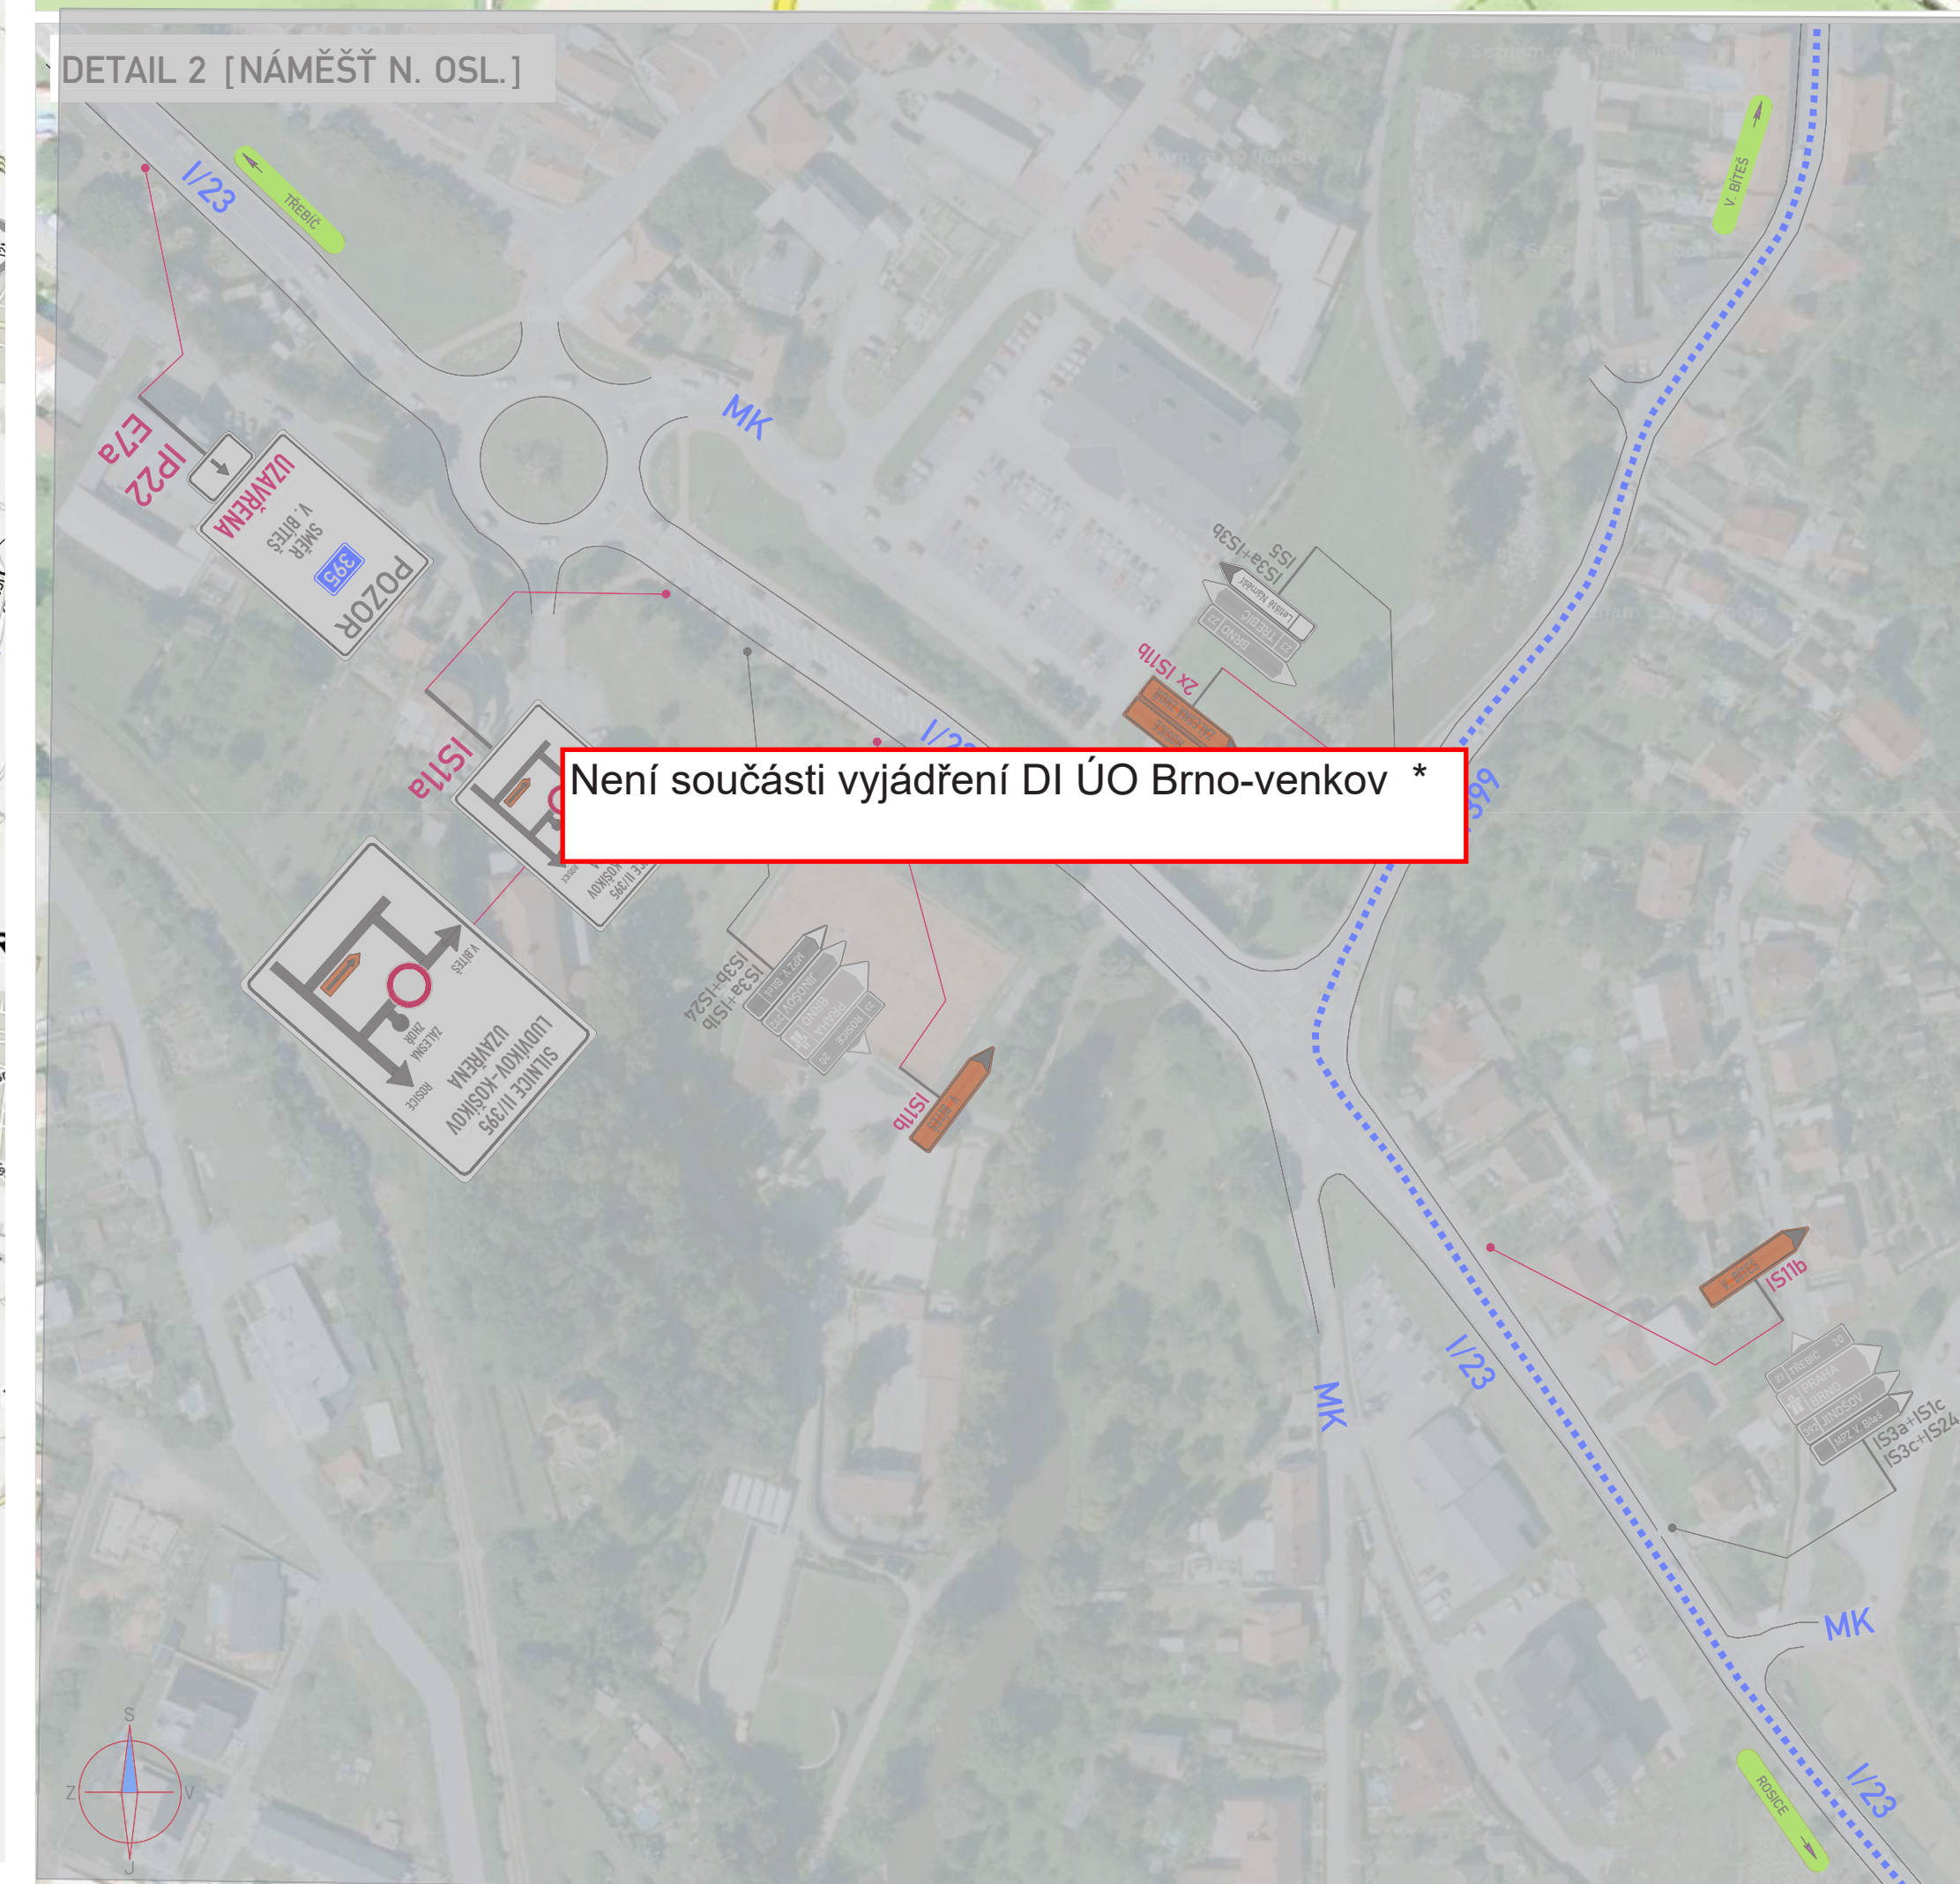
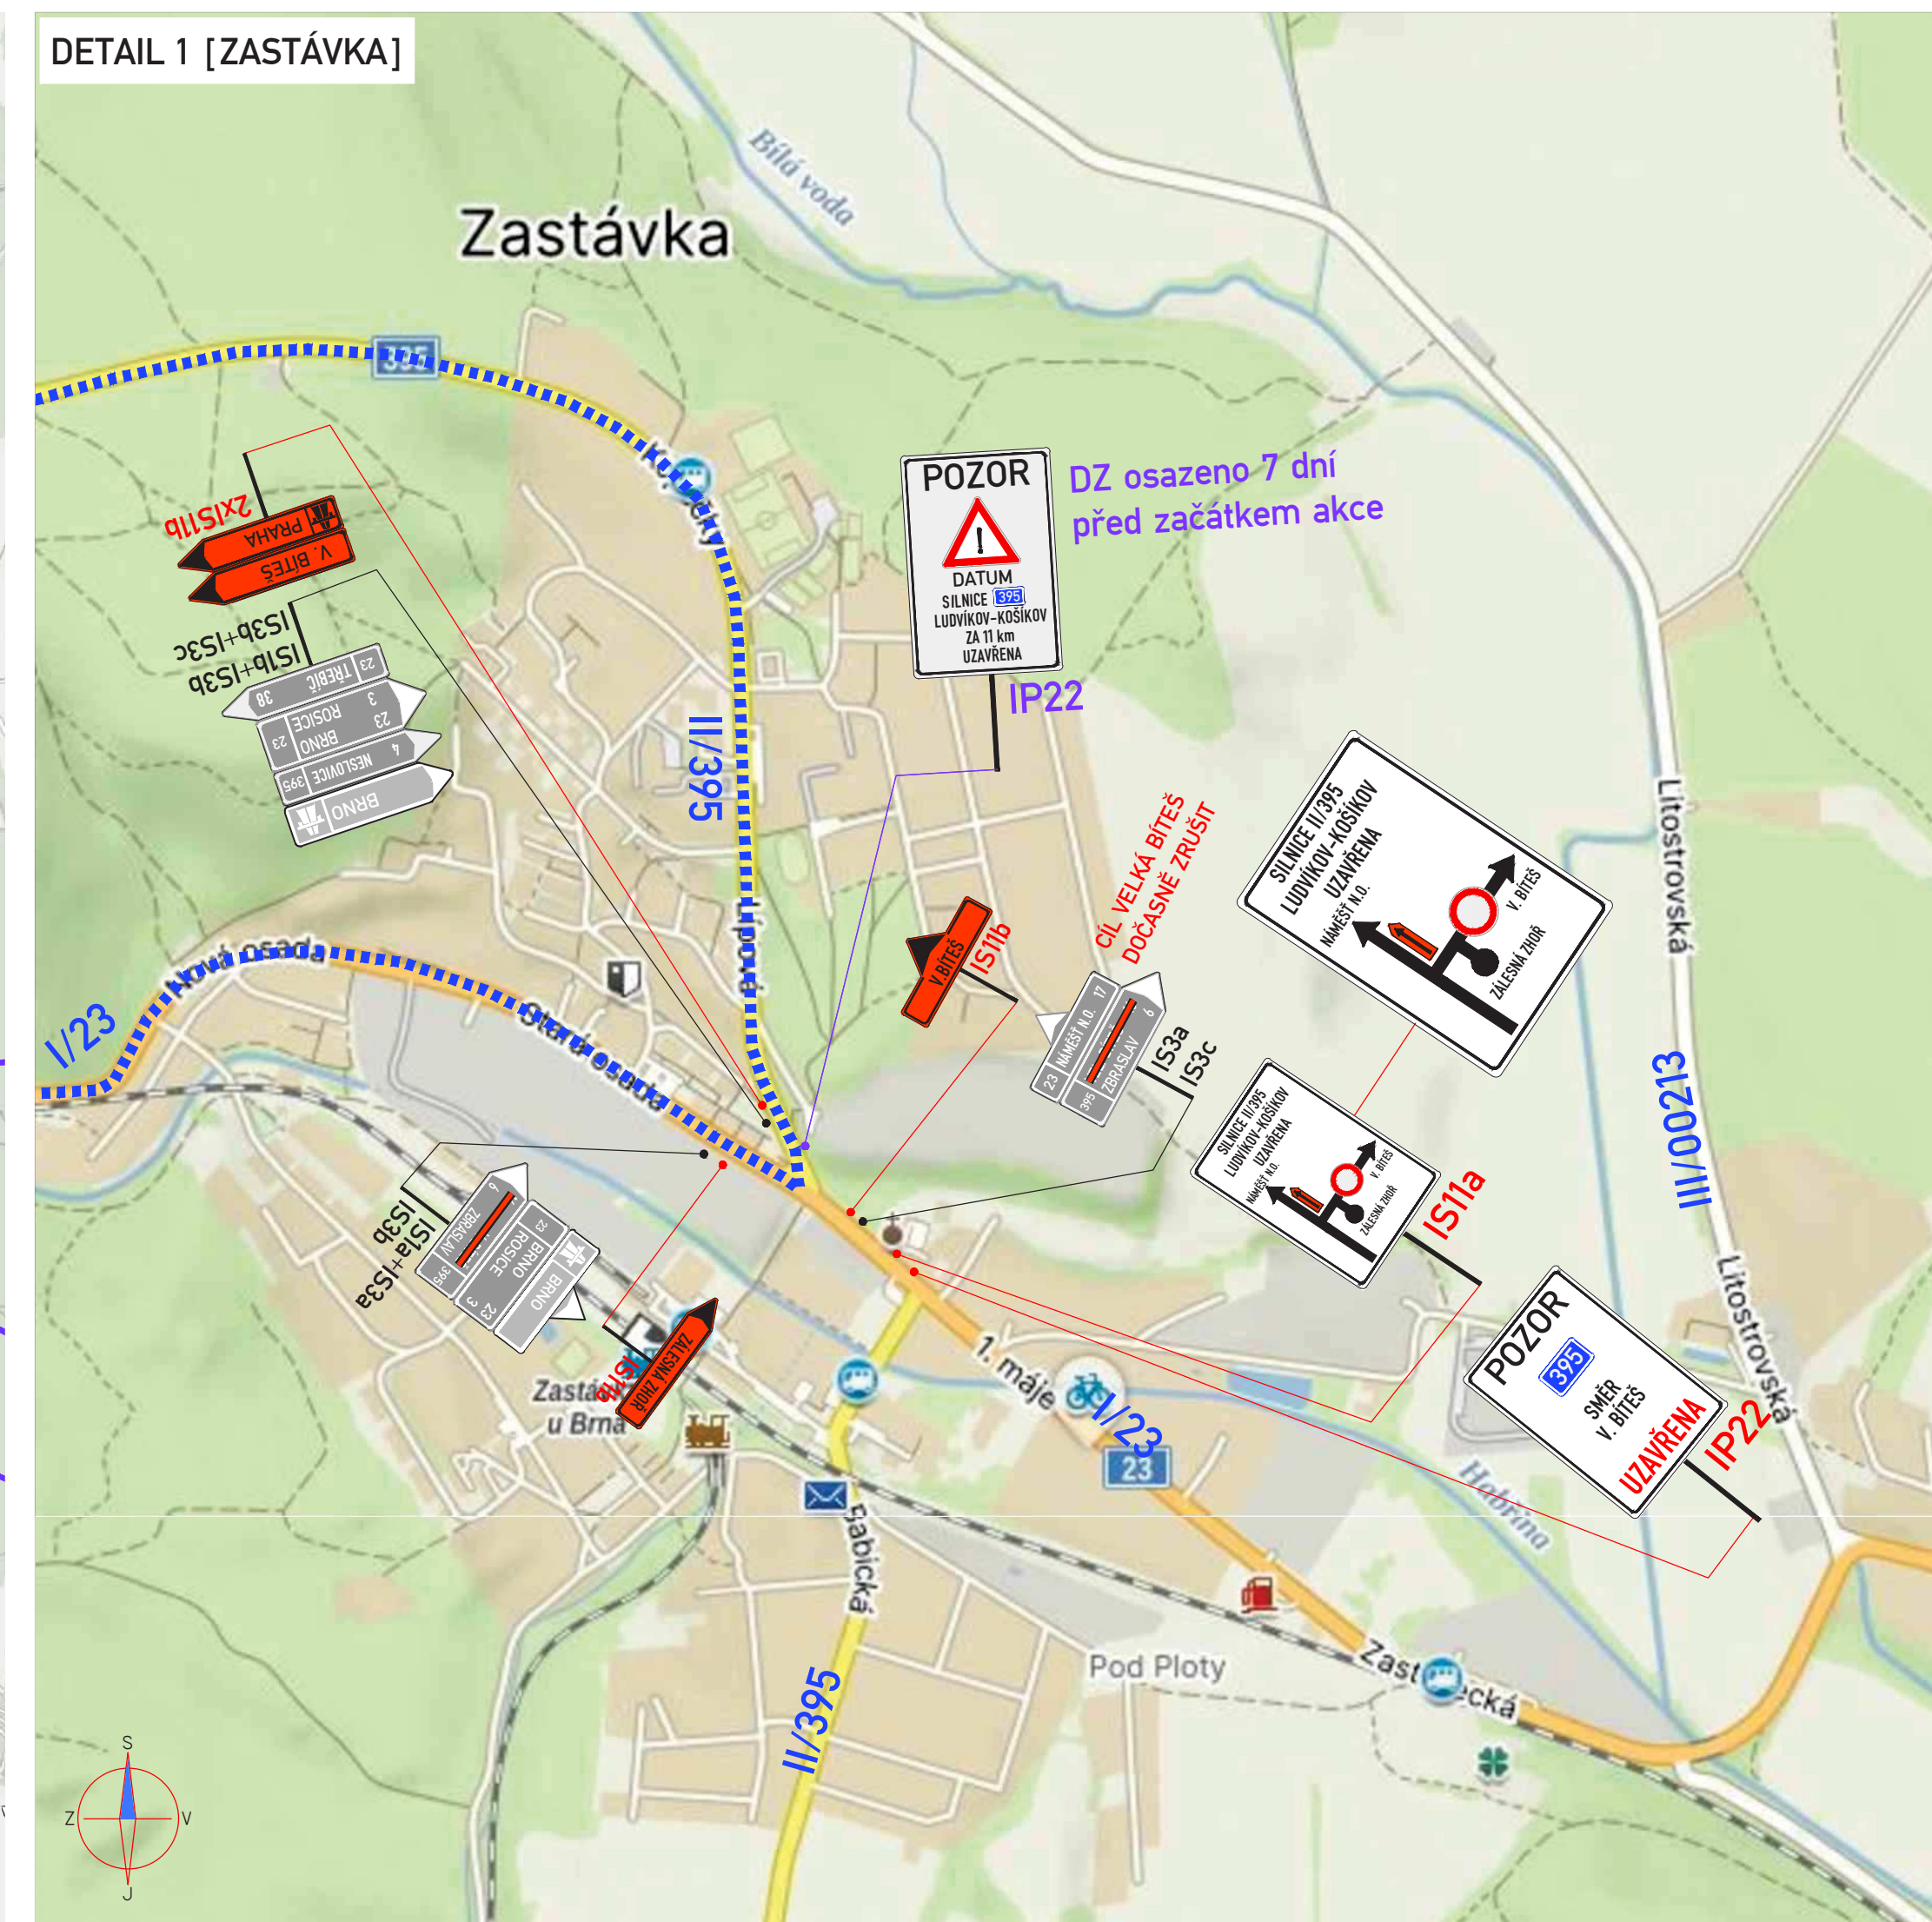


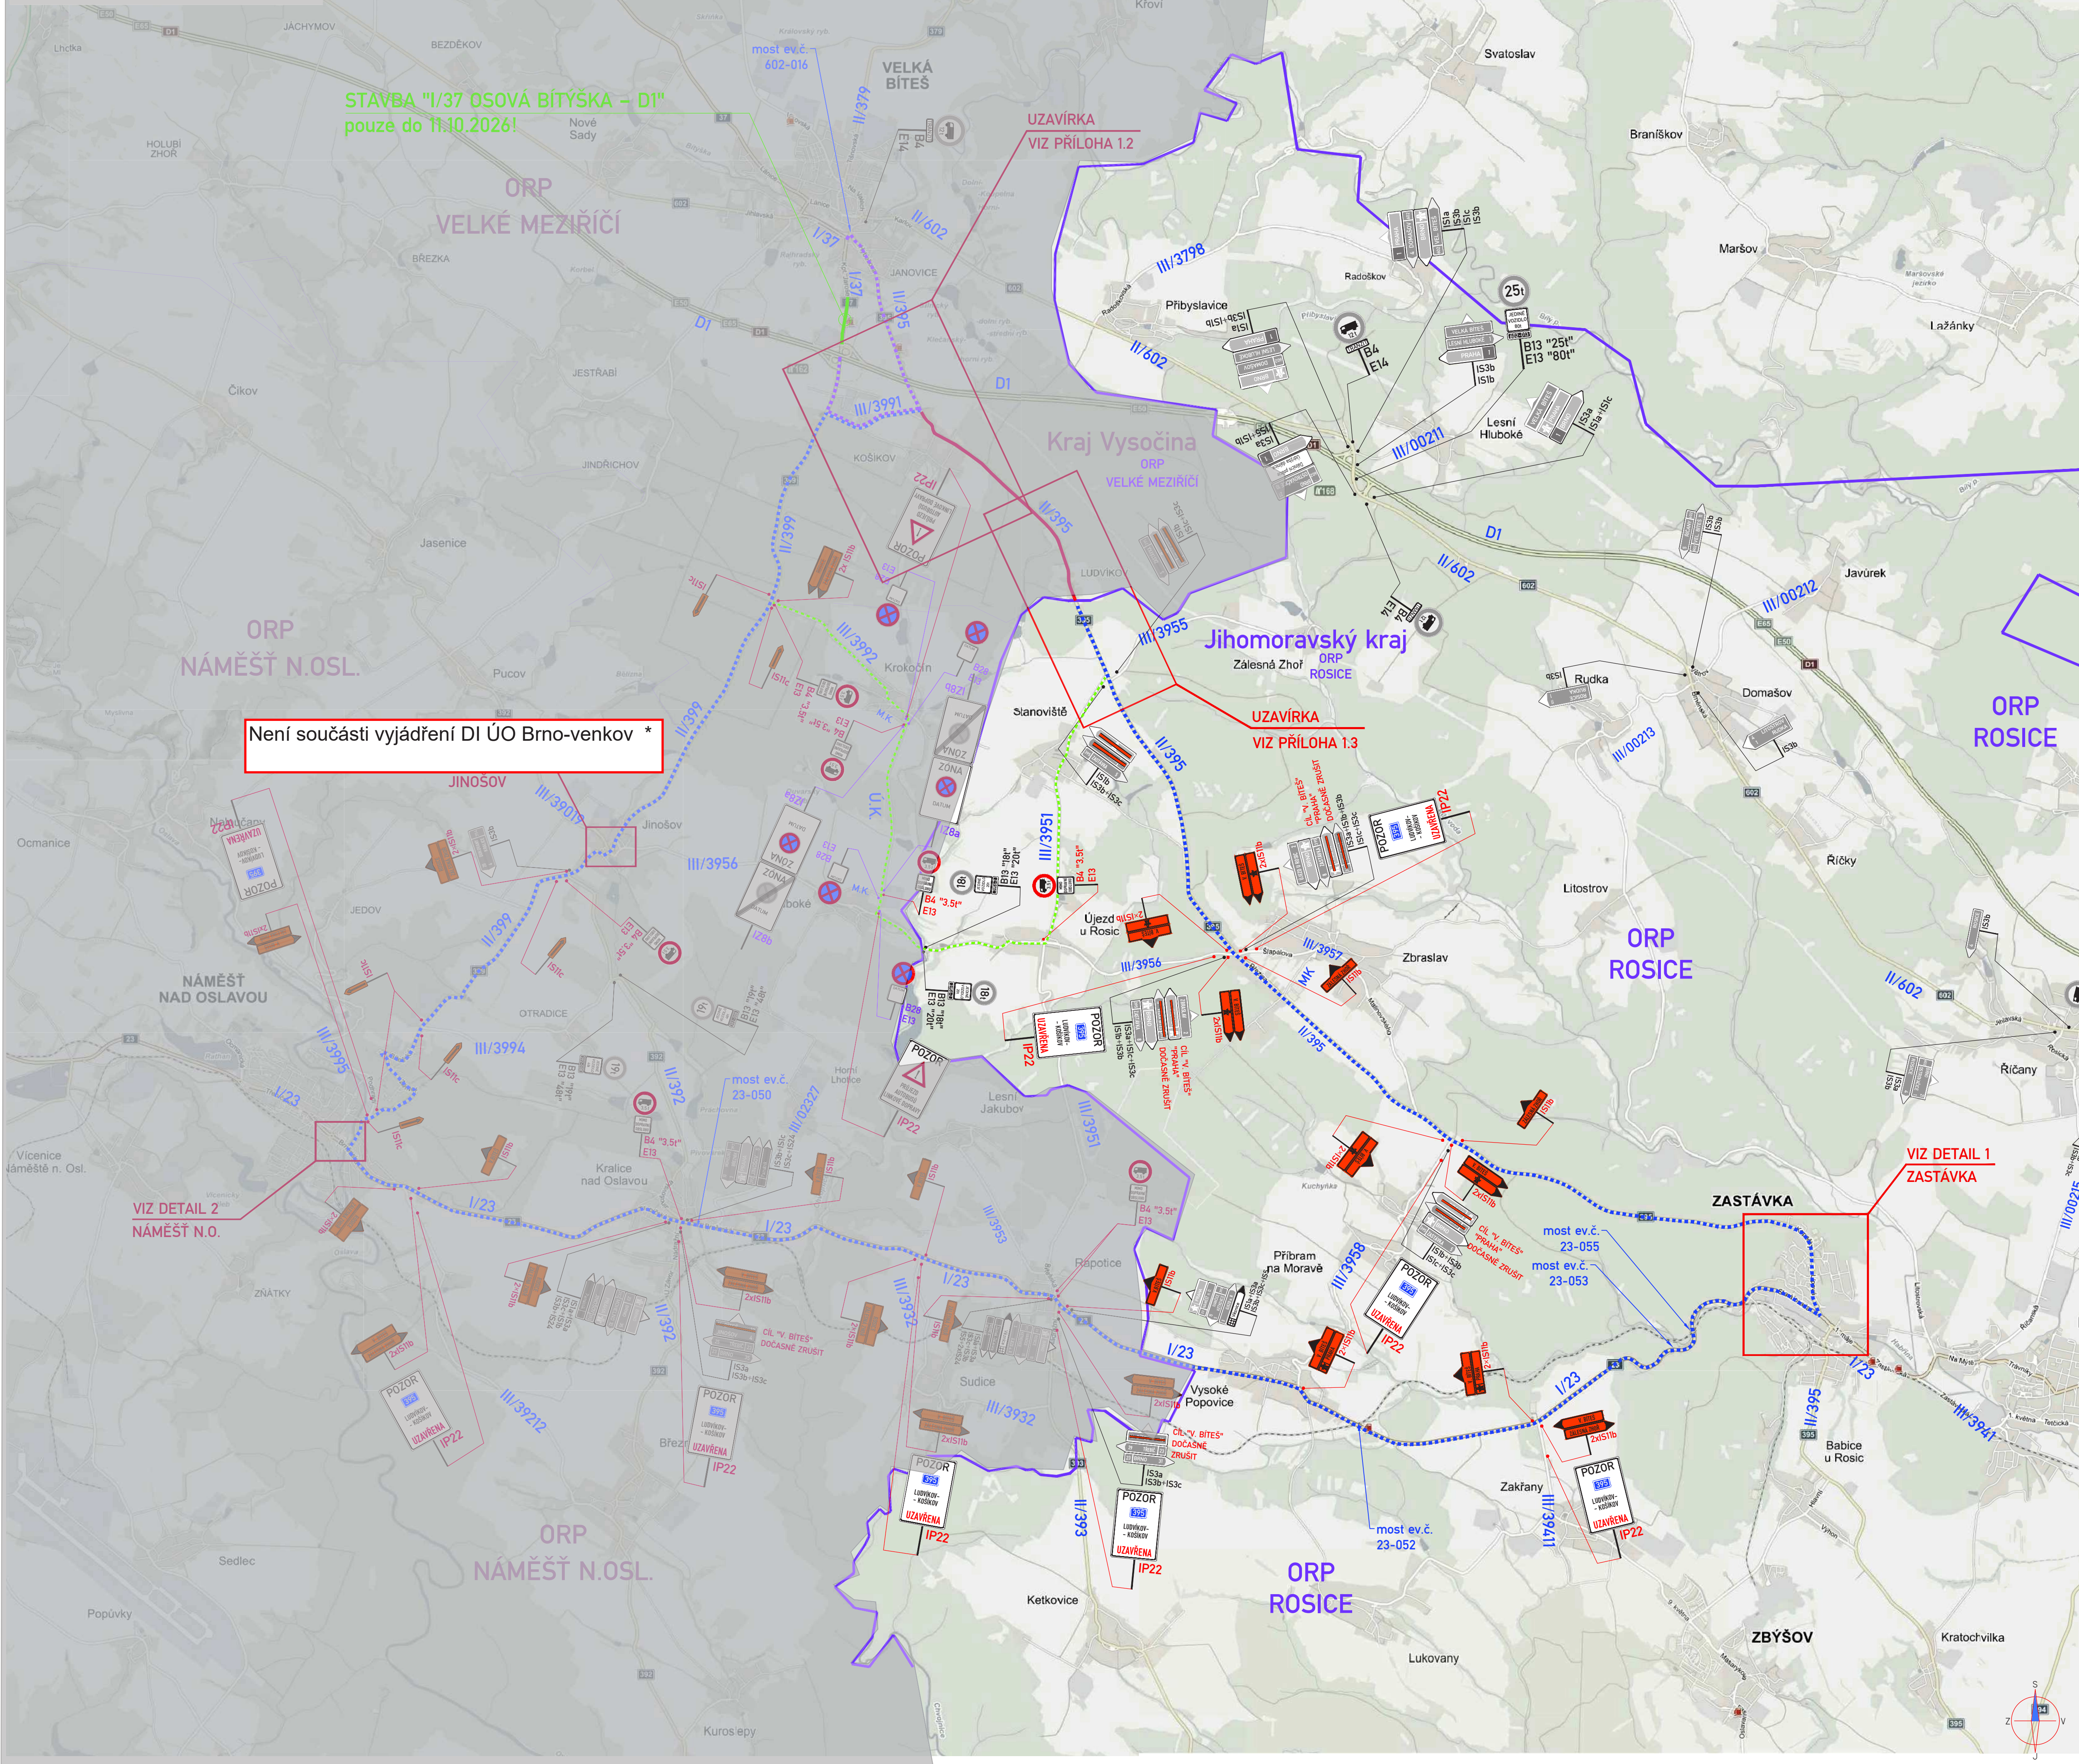

- ### LEGENDA:
- | | |
|---|--|
|  | NAVROVANÉ PRACOVNÍ MÍSTO / ÚPLNÁ UZAVÍRKA |
|  | OBJÍZDNÁ TRASA |
|  | STÁVAJÍCÍ OBJÍZDNÁ TRASA V RAMCI STAVBY "1/37 OSOVÁ BÍŤŠKA -DI" |
|  | NEZNAČENÁ OBJÍZDNÁ TRASA PRO BUS LINKOVÉ DOPRAVY |
|  | SOUBEŽNÁ UZAVÍRKA (STAVBA): "1/37 OSOVÁ BÍŤŠKA -DI" |
|  | MÍSTNÍ ÚPRAVA SVISLÉHO DOPRAVNÍHO ZNAČENÍ |
|  | MÍSTNÍ ÚPRAVA SVISLÉHO DOPRAVNÍHO ZNAČENÍ - DOČASNÉ ZRUŠENO DLE POPISU |
|  | PRECHODNÁ ÚPRAVA SVISLÉHO DOPRAVNÍHO ZNAČENÍ |
|  | PRECHODNÁ ÚPRAVA SVISLÉHO DOPRAVNÍHO ZNAČENÍ (OSAŽENA 7 DNÍ PŘED REALIZACÍ AKCE) |
|  | MÍSTNÍ ÚPRAVA VODOROVNÉHO DOPRAVNÍHO ZNAČENÍ |
|  | DOTČENÁ PŮSOBNOST ORP |
|  | STANIČNÍ PŘECHODNÉ ÚPRAVY DOPRAVNÍHO ZNAČENÍ |
-  0 100 m

POZNÁMKY:

- Umístění přechodného dopravního značení dle TP č.66
(Zásady pro označování pracovních míst na pozemních komunikacích)
- Stávající dopravní značení v rozporu s přechodnou úpravou provozu bude zneplatněno škrtnutím nebo zakryto.


POLICIE ČESKÉ REPUBLIKY		1/4
Územní oddělení Brno-venkov		
Dopravní inspektoři, pracovníci dopravního inženýrství		
Odsouhlaseno dne: 19. 8. 2026		
Pod č.j.: KRPB- 1 6 6 6 5 8 - 4 / ČJ-2026-0603DI-HUM		
Dle § 24 (2a).....	zák. č. 13/1997 Sb.	
§ 77 (2b).....	zák. č. 361/2000 Sb.	
Platnost: 1 rok	Podpis: 	

* DI Brno-venkov se vyjadřuje pouze k dopravnímu značení a objízdným trasám v rámci působnosti územního odboru.


PODMÍNKY PRÁCE DI BLO:

- pokud v souvislosti s omezením dopravy na dotčených komunikacích nastane v důsledku dopravních záležitostí opatření negativní vliv na vztahu bezpečnosti a plynulosti silničního provozu, je ze strany realizátořského subjektu, provádějícího předmětné stavební činnosti, povinností bezodkladně projednat a zajistit příslibův opatření k eliminaci negativních následků plynoucích z dočasné úpravy organizace silničního provozu (např. na základě podmínek police ČR, místní příslušného správního úřadu, aj., sile na základě vlastních zkušeností při realizaci stavebních prací);
- realizace dopravních opatření musí být prováděna s maximální opatrností a s maximálně dopravně vyspávanou dobou;
- dopravní značky musí být účastníky silničního provozu rozpoznatelné z dostatečné vzdálenosti. Mimo obce nejméně ze vzdálenosti 100 m, v obci ve vzdálenosti 50 m. Značky nesmí být překrývány jinými předměty (vegetace, statická doprava, reklamní zařízení, sloupky, pracovní technika...);
- doba realizace bude zkrácena na minimum. Práce budou prováděny s maximálním využitím pracovních sil a mechanizace;
- dopravní značení a dopravní zařízení smí být užity jen po nezbytné nutnosti dobu a jen v zdůvodněj jako nezbytné vyžaduje bezpečnost a plynulost provozu na pozemních komunikacích;
- značky, světelné signály a dopravní zařízení smí být po celou dobu prací udržovány ve funkčním stavu, v čistotě, kdy tyto mohou být přehledně kontrolovány zodpovědnou osobou;
- značky, světelné signály a dopravní zařízení související s pracovním místem budou umísťovány až bezprostředně před začátkem prací. Nebude-li to možné, musí být jejich platnost dočasné zrušena zhotovitel nebo jiným vhodným způsobem (zastínění, položení);
- při umísťování dopravních značek na tělesech chodníků budou respektovány požadavky ČSN 73 4001;
- instalace přenosné dopravního značení nesmí být překážkou bránící rozhledu, v nesmí být umístěno v rozhledových trojúhelníkových prostorách úrovních křižovatek pozemních komunikací, připojení sousedních nemovitostí a vykázkách ploch přechodů pro chodce nebo pro přejezdy;
- užité dopravní značky musí vyhovovat skutečnému stavu v oblasti pracovního místa. V rámci pracovního místa bude dopravní značení užito v souladu s požadavky souvisejících předpisů (zejména zákon č. 361/2000 Sb., vyhláška č. 2/94/2015 Sb., platná PPK 5, 66, PP 133, VL 6, VL 6,2 a ČSN EN 12899-1);
- trvale dopravní značky, které jsou v rozporu s přenosnými dopravními značkami, budou přetrženy a po ukončení prací a po ukončení práce budou povinovány štěstí.

ETAPA 1

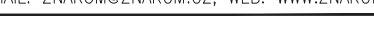ZNAKOM s.r.o. – OLOMOUC 1177/178, 627 00 BRNO, IČO: 2626 4641, TEL.: +420 602 332 710, E-MAIL: ZNAKOM@ZNAKOM.CZ, WEB: WWW.ZNAKOM.CZ		
Vypracoval: Daniel JANCIK podpis: <i>Daniel Jancik</i>	Zdobovýh projektant: Daniel JANCIK podpis: <i>Daniel Jancik</i>	Jednatel společnosti: Petr OSMERA mobil: 735 015 243
Technická kontrola: Daniel JANCIK podpis: <i>Daniel Jancik</i>	Hlavní inženýr projektu: Petr OSMERA podpis: <i>Petr Osmerna</i>	

Kraj:	VYSOČINA	Čís. zálohy:	27Z10091
Obec:	ZDAR NAD SÁZAVOU	Čís. revize:	03
Objednatel:	KRAJSKÁ SPRÁVA A ÚDRŽBA SILNIC VYSOČINY, p.o.	Datum:	08/2026
Áno:		Funkce:	594x1200
II/395 VELKÁ BÍTEŠ - LUDVÍKOV		MAPA:	
		Stupeň:	
		RDS	Souprava:
Příloha:	SITUACE ETAPA 1 [OBJÍZDNÁ TRASA]	Čís. přílohy:	1.1

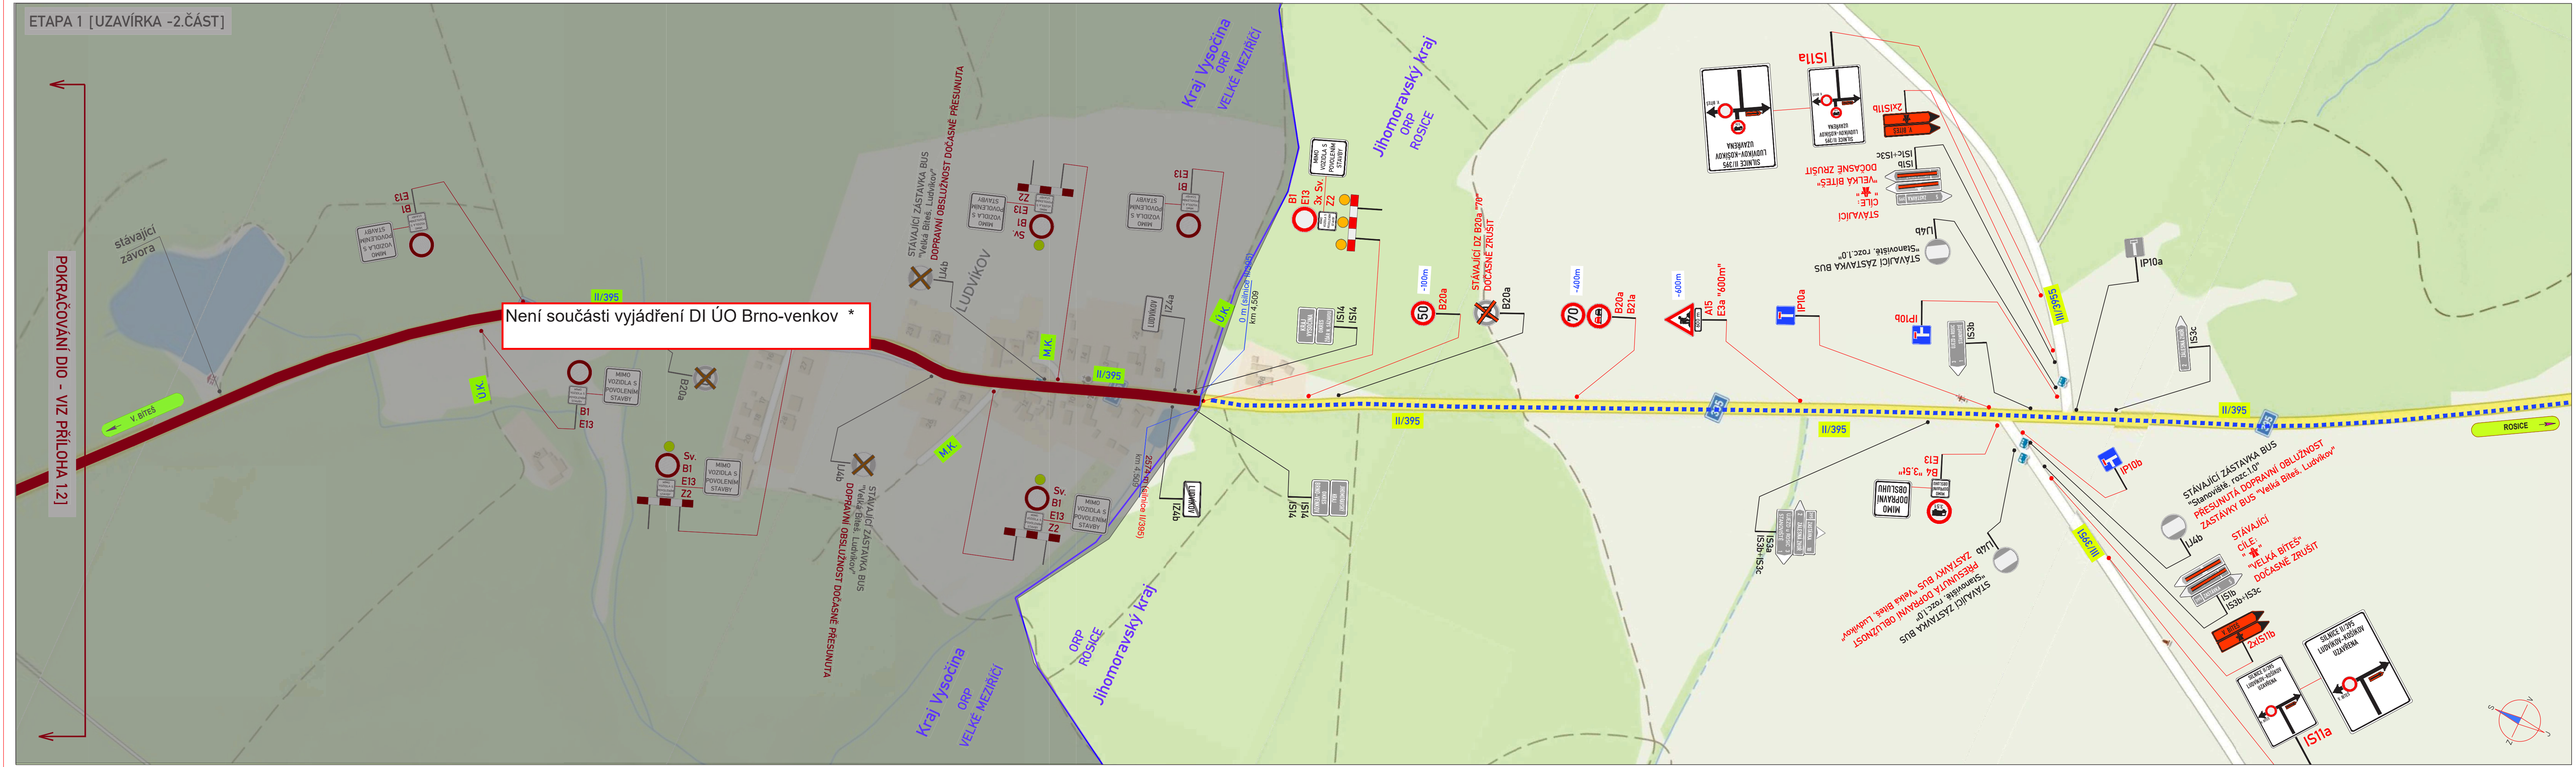




- LEGENDA:
- NAVRHOVANÉ PRACOVNÍ MÍSTO / ÚPLNÁ UZAVÍRKA
 - OBJÍZDNÁ TRASA
 - MÍSTNÍ ÚPRAVA SVISLÉHO DOPRAVNÍHO ZNAČENÍ
 - MÍSTNÍ ÚPRAVA SVISLÉHO DOPRAVNÍHO ZNAČENÍ - DOČASNĚ ZRUŠENO DLE POPISU
 - PŘECHODNÁ ÚPRAVA SVISLÉHO DOPRAVNÍHO ZNAČENÍ
 - DOTČENÁ PŮSOBNOST ORP
 - STANIČENÍ PŘECHODNÉ ÚPRAVY DOPRAVNÍHO ZNAČENÍ

- POZNÁMKY:
- Umístění přechodného dopravního značení dle TP č.66 (Zásady pro označování pracovních míst na pozemních komunikacích)
 - Stávající dopravní značení v rozporu s přechodnou úpravou provozu bude zneplatněno škrtnutím nebo zakryto.

POLICIE ČESKÉ REPUBLIKY
Územní odbor Brno-venkov
Dopravní inženýrské pracoviště
611 33 Brno, Horní 21
Č. j. : KRPB-166658-4/ČJ-2026-0603DI-HUM
19. 8. 2026

ZNAKOM s.r.o. – OLMOUČSKÁ 1177/178, 627 00 BRNO, IČO: 2626 4641, TEL.: +420 602 332 710, E-MAIL: ZNAKOM@ZNAKOM.CZ, WEB: WWW.ZNAKOM.CZ			
Vypracoval: Daniel JANCÍK podpis: <i>Dan Jancik</i>	Zodpovídal projektant: Daniel JANCÍK podpis: <i>Dan Jancik</i>	Jednatel společnosti: Petr OŠMERA mob: 725 015 243 podpis: <i>Petr Ošmera</i>	
Technická kontrola: Daniel JANCÍK podpis: <i>Dan Jancik</i>	Hlavní inženýr projektu: Petr OŠMERA podpis: <i>Petr Ošmera</i>		

Kraj:	VIŠŤOVÁ	Čís. zakázky:	27210091
Okres:	ŽDÁR NAD SÁZAVOU	Čís. revize:	02
Objednatel:	KRAJSKÁ SPRÁVA A ÚDRŽBA SILNIC VIŠŤOVY, p.o.	Datum:	08/2026
Akce:	II/395 VELKÁ BÍTEŠ - LUDVÍKOV	Formát:	297x1170
		Měřítko:	—
		Stupeň:	Souprava:
		RDS	
Příloha:	SITUACE ETAPA 1 [UZAVÍRKA - 2.ČÁST]	Čís. přílohy:	1.3

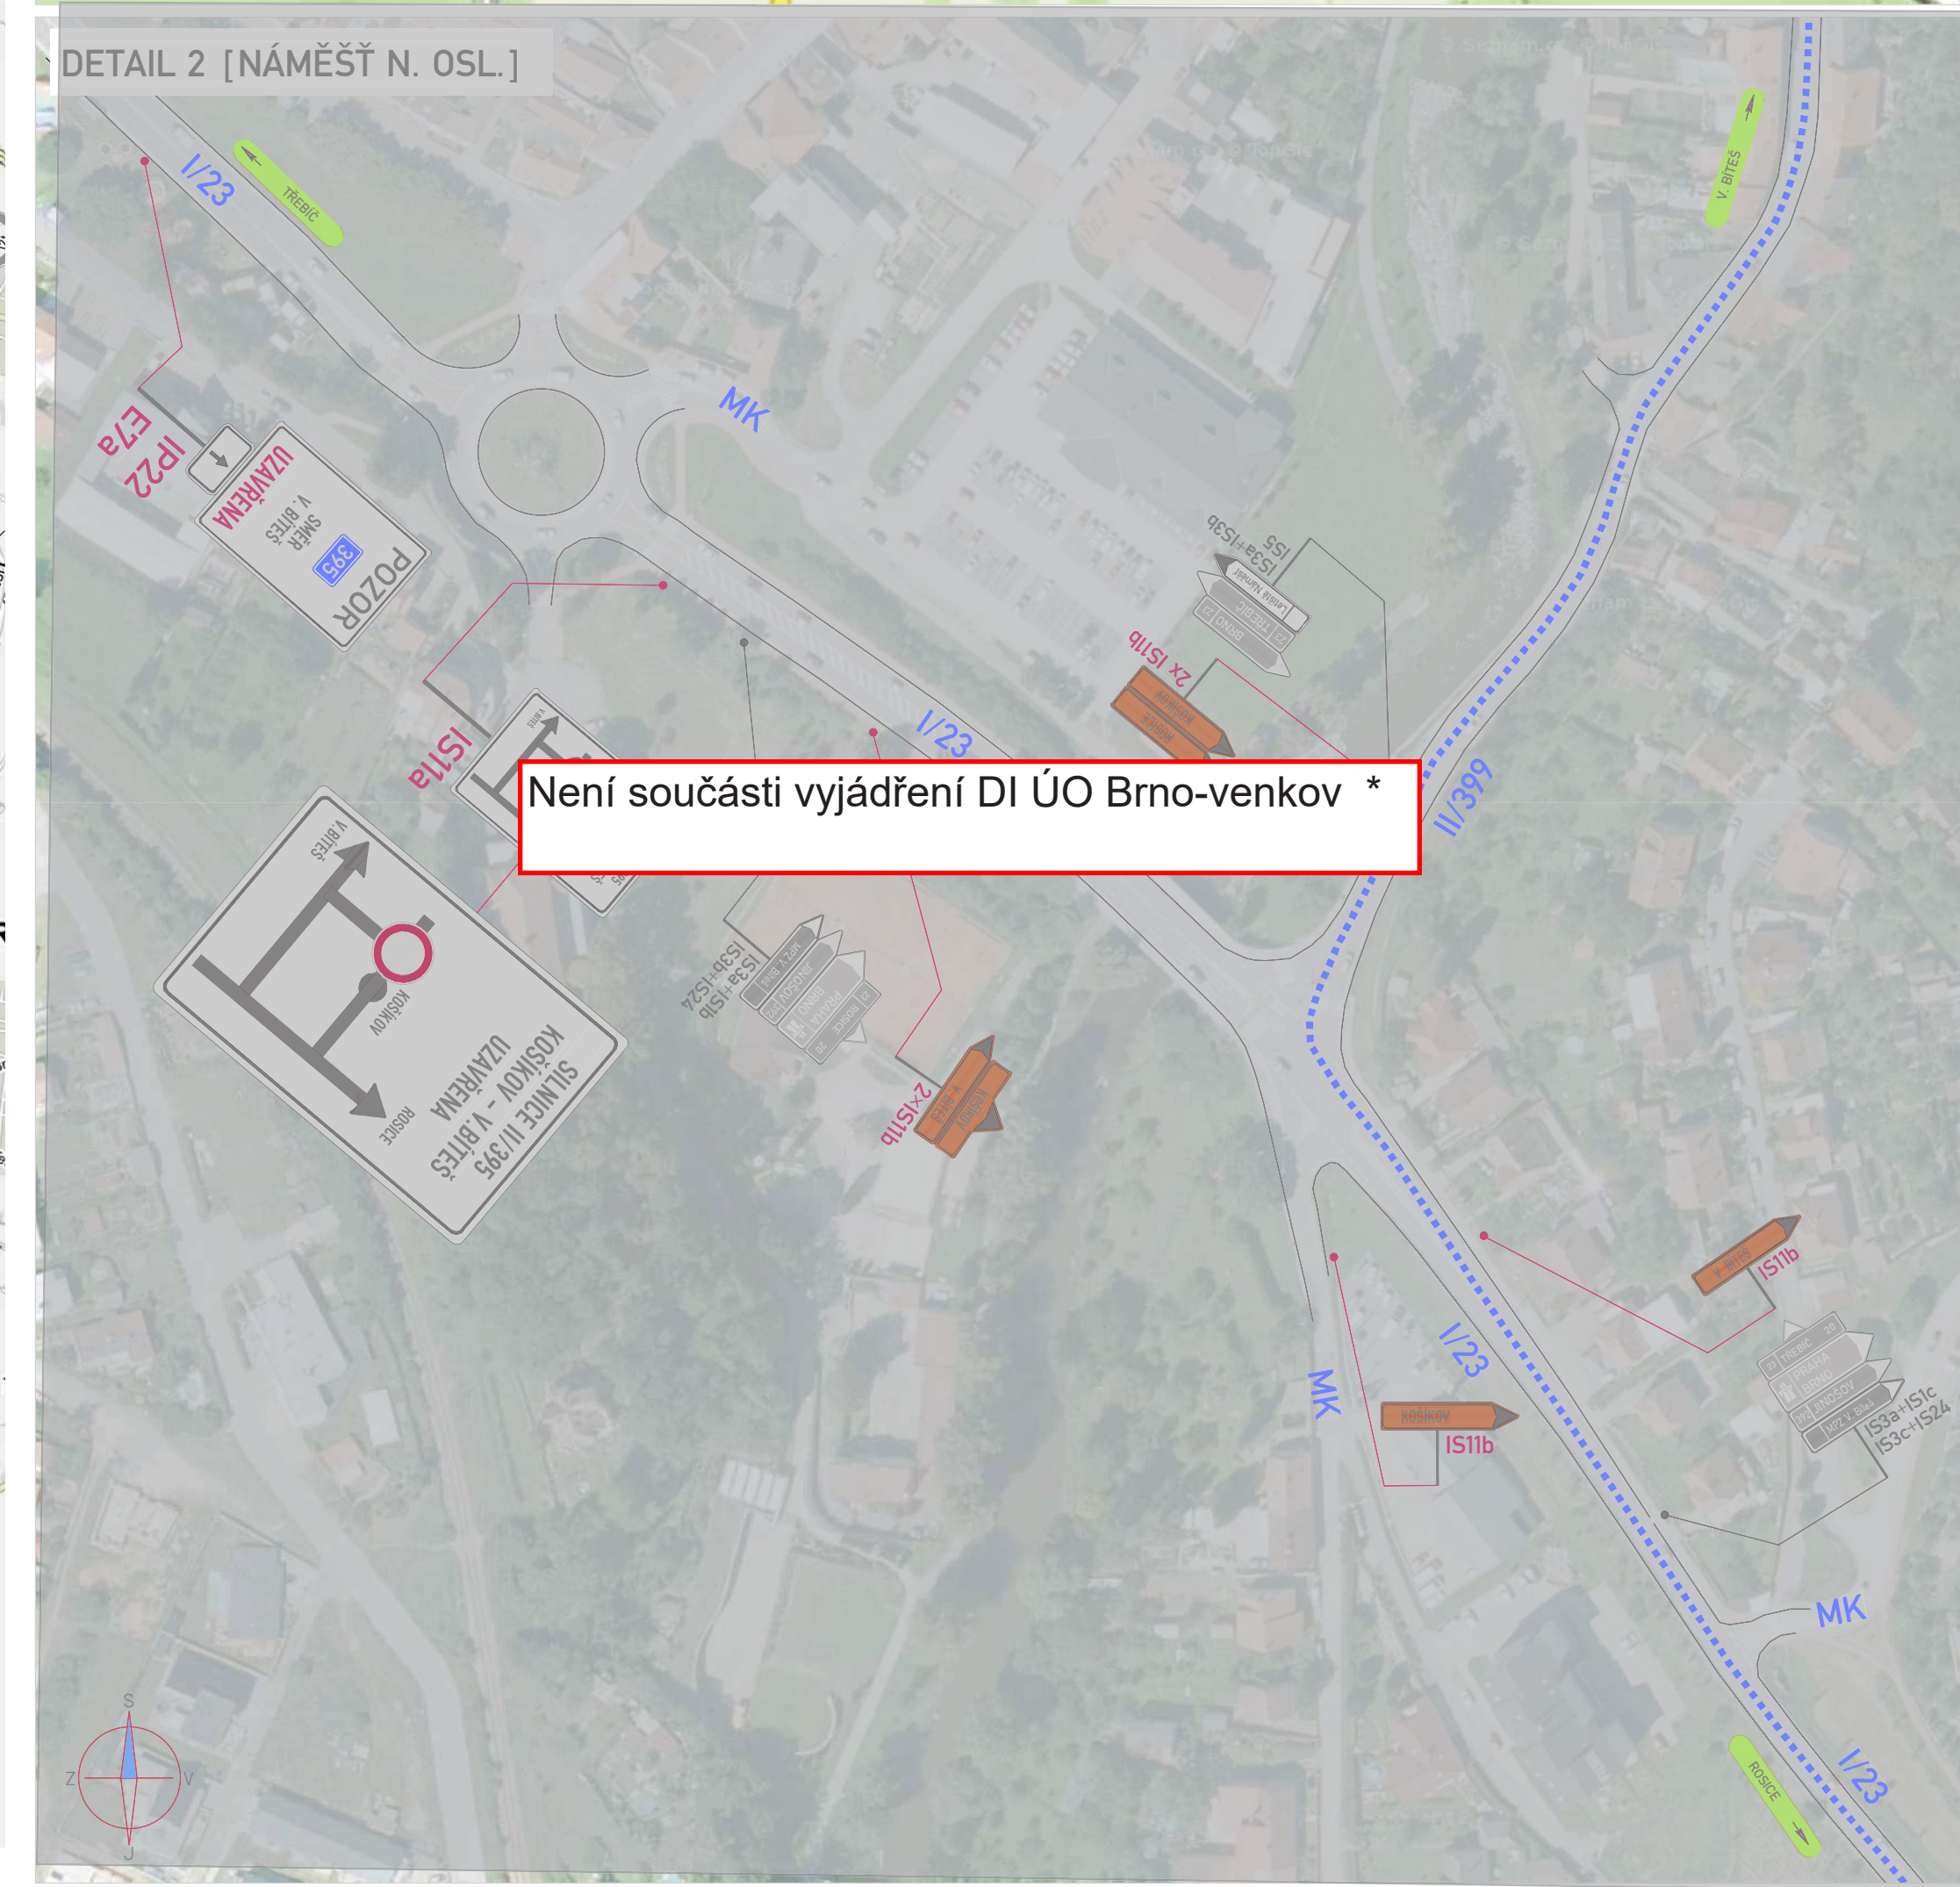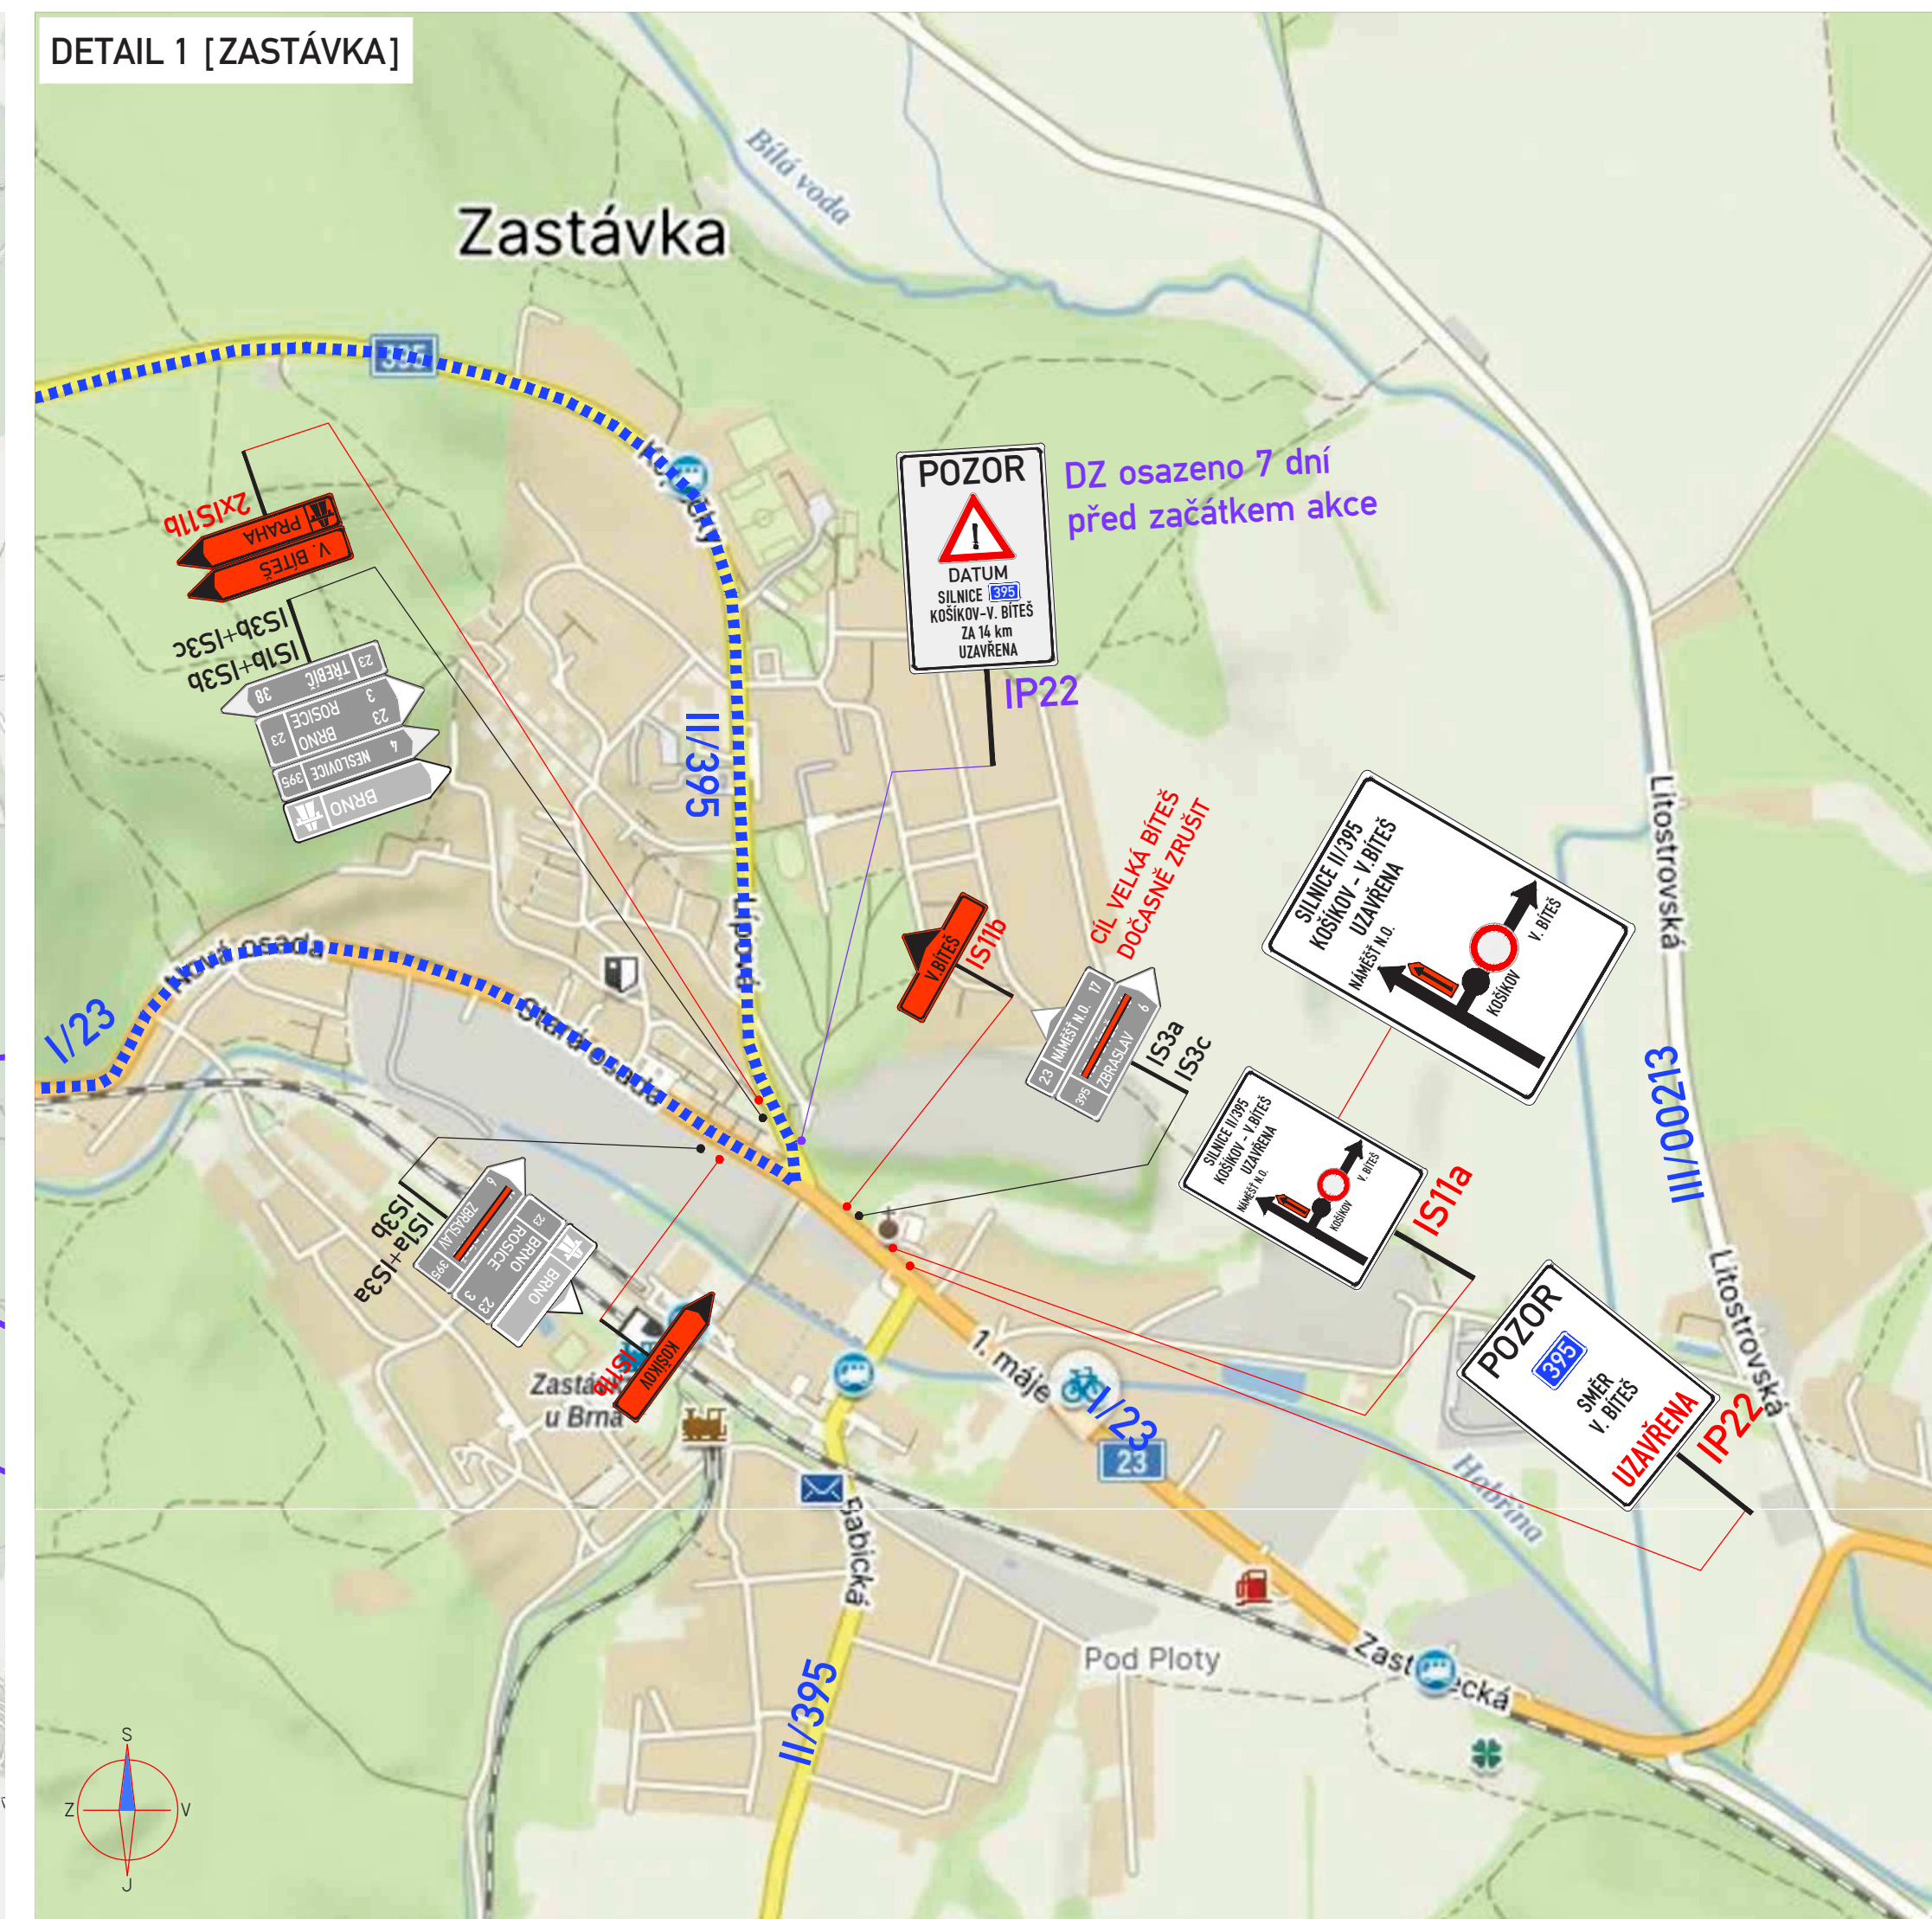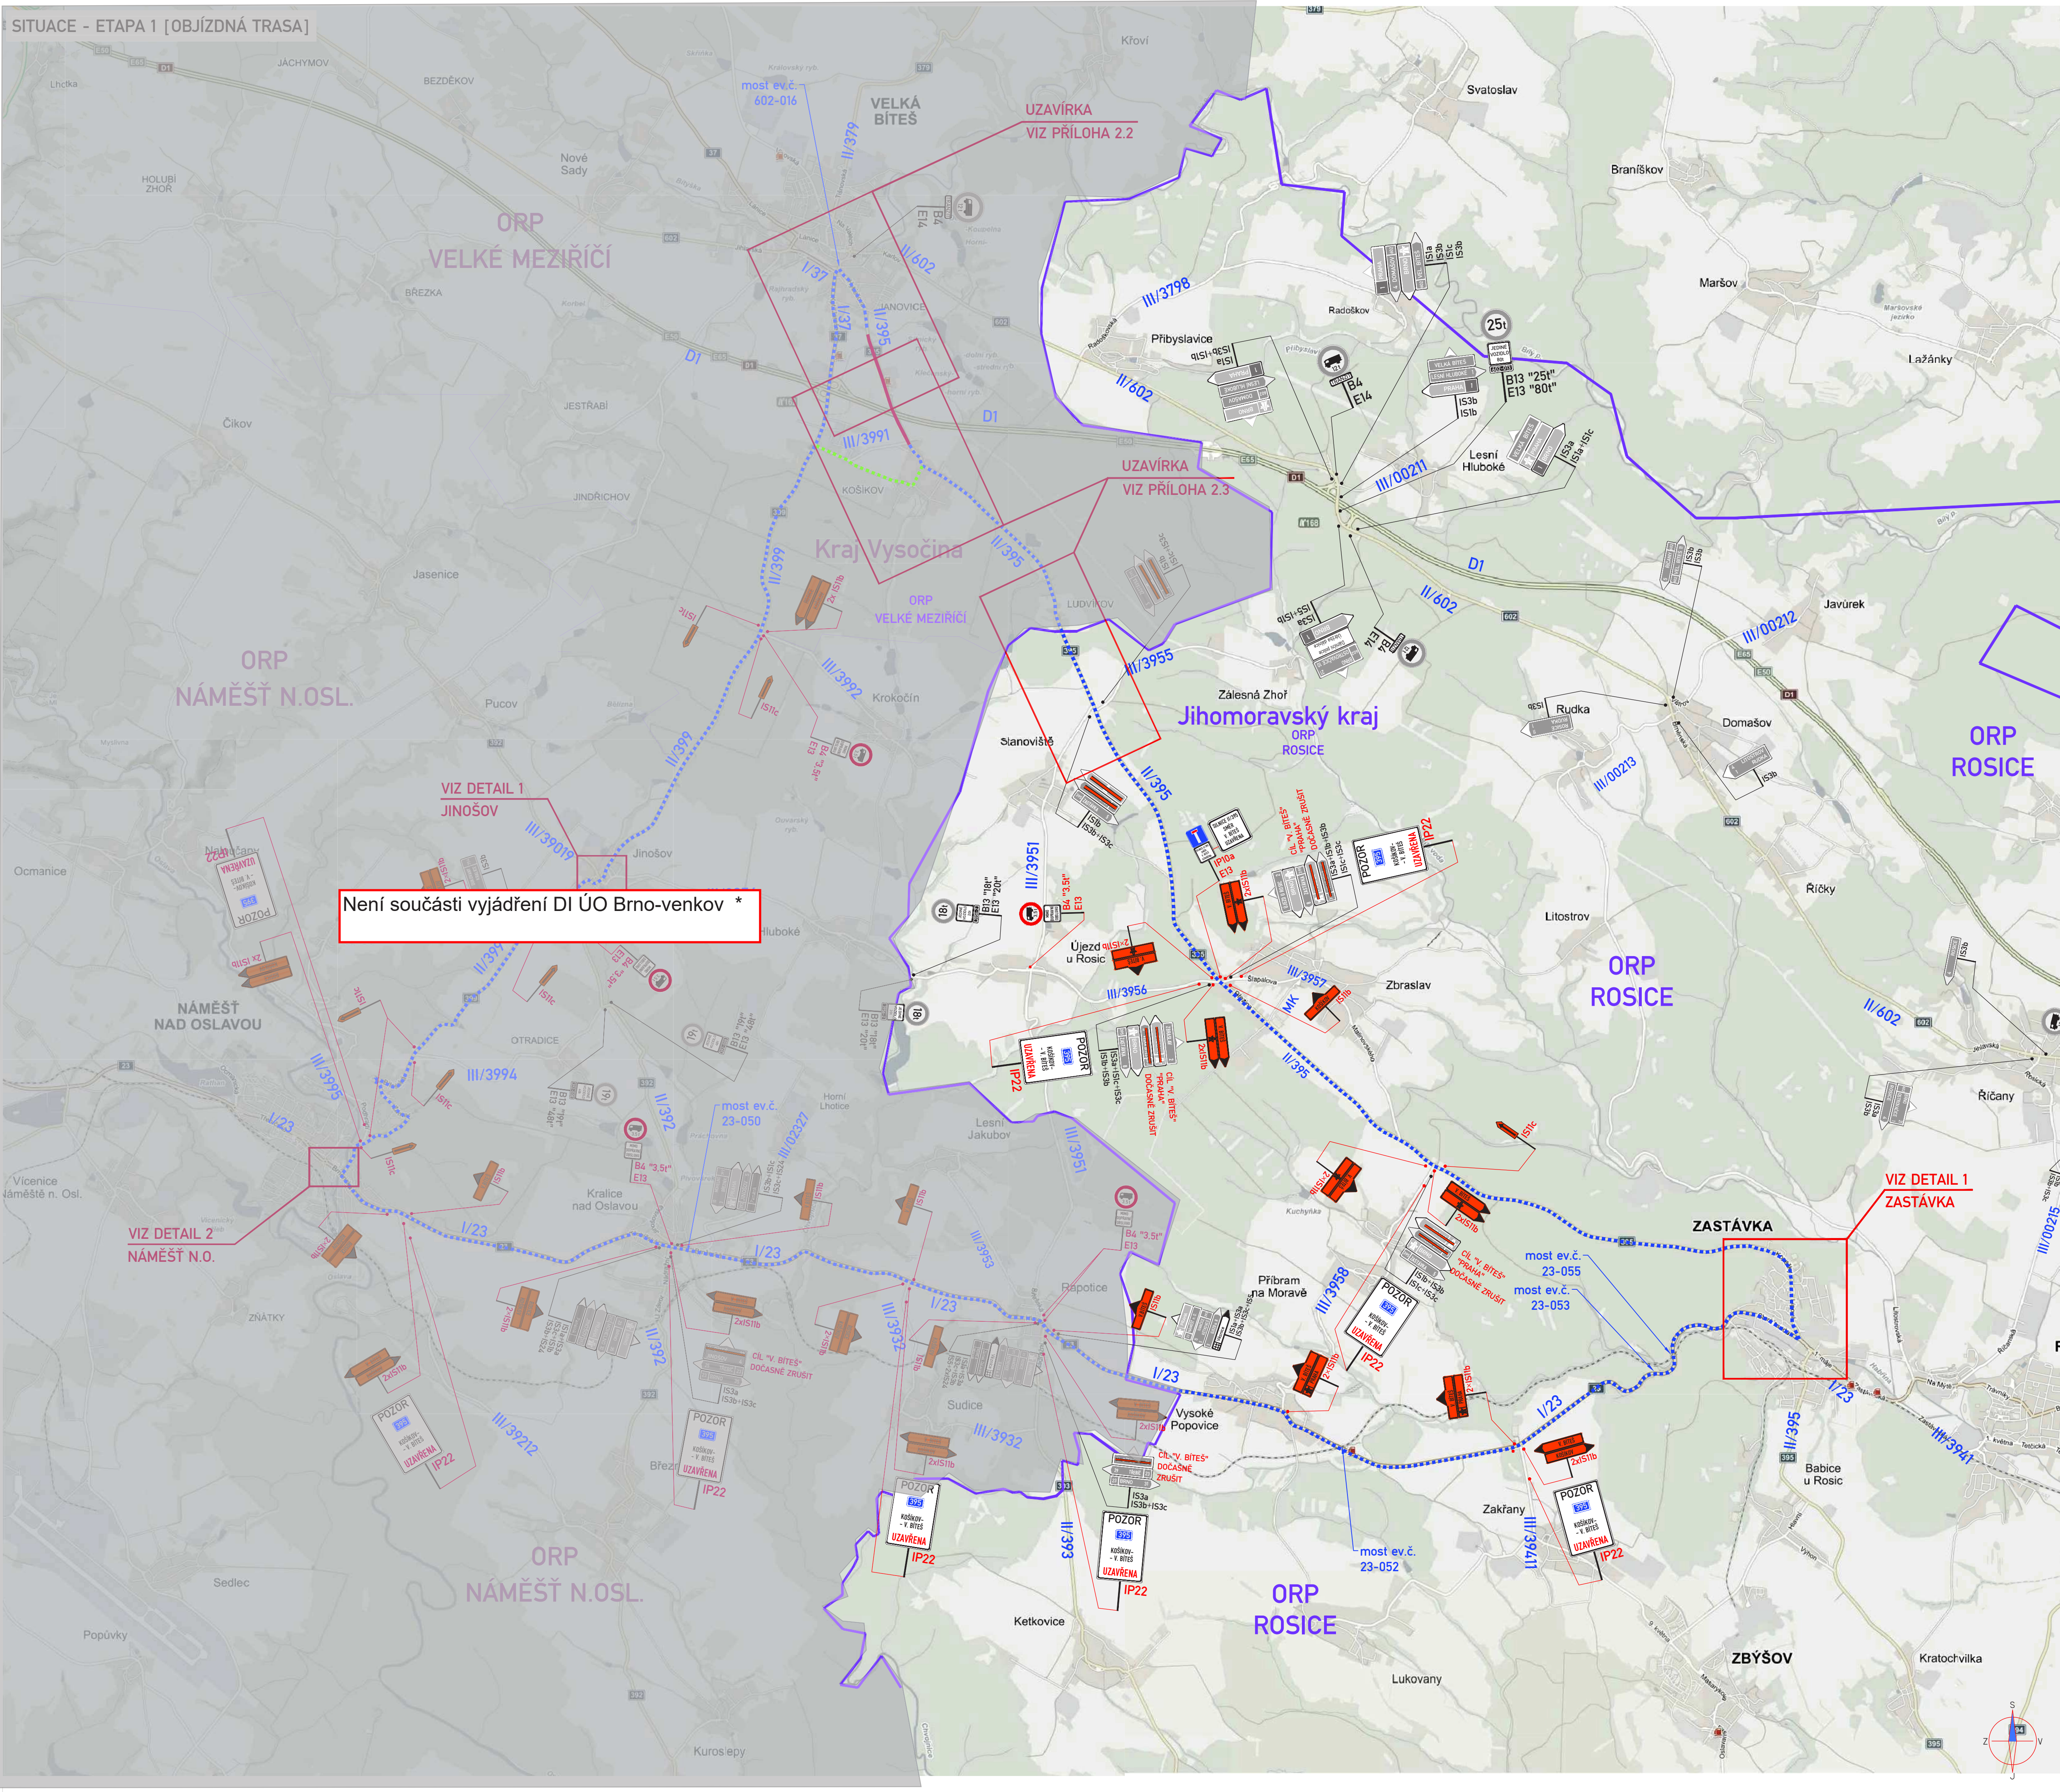



- LEGENDA:
- NAVROVANÉ PRACOVNÍ MÍSTO / ÚPLNÁ UZAVÍRKA
 - OBJÍZDNÁ TRASA
 - NEZNAČENÁ OBJÍZDNÁ TRASA PRO BUS LINKOVÉ DOPRAVY
 - MÍSTNÍ ÚPRAVA SVISLÉHO DOPRAVNÍHO ZNAČENÍ
 - MÍSTNÍ ÚPRAVA SVISLÉHO DOPRAVNÍHO ZNAČENÍ - DOČASNÉ ZRUŠENO DLE POPISU
 - PŘECHODNÁ ÚPRAVA SVISLÉHO DOPRAVNÍHO ZNAČENÍ
 - MÍSTNÍ ÚPRAVA VODOROVNÉHO DOPRAVNÍHO ZNAČENÍ
 - DOTČENÁ PŮSOBNOST ORP
 - STANIČENÍ PŘECHODNÉ ÚPRAVY DOPRAVNÍHO ZNAČENÍ
- POZNÁMKY:
- Umístění přechodného dopravního značení dle TP 466
 - (Zásady pro označování pracovních míst na pozemních komunikacích)
 - Stávající dopravní značení v rozporu s přechodnou úpravou provozu bude zneplatněno škrtnutím nebo zakrytím.

POLICE ČESKÉ REPUBLIKY 3/4
Územní odbor Brno-venkov
Územní odbor Brno-venkov
přeshraniční dopravní značení
602/33 Brno, Horní 1
C. J. : KRPB-166658-4/CJ-2026-0603DI-HUM
19. 8. 2026

ETAPA 2

vypracoval: Daniel JANCÍK podpis: <i>Daniel Jancik</i>	zpracoval: Daniel JANCÍK podpis: <i>Daniel Jancik</i>	jednatel společnosti: Petr OSMERA mob: 728 015 243 podpis: <i>Petr Osmera</i>	ZNKOM
--	---	--	--------------

kraj: VYSOČINA	čís. zadání: 27210091
okres: ŽDAR NAD SÁZAVOU	čís. revize: 03
objednatel: KRAJSKÁ SPRÁVA A ÚDRŽBA SILNIC VYSOČINY, p.o.	datum: 08/2026
akce: II/395 VELKÁ BÍTEŠ - LUDVÍKOV	formát: 594x1200
mapka: —	mapka: —
průřez: —	průřez: —
SITUACE ETAPA 2 [OBJÍZDNÁ TRASA]	RDS čís. přílohy: 2.1

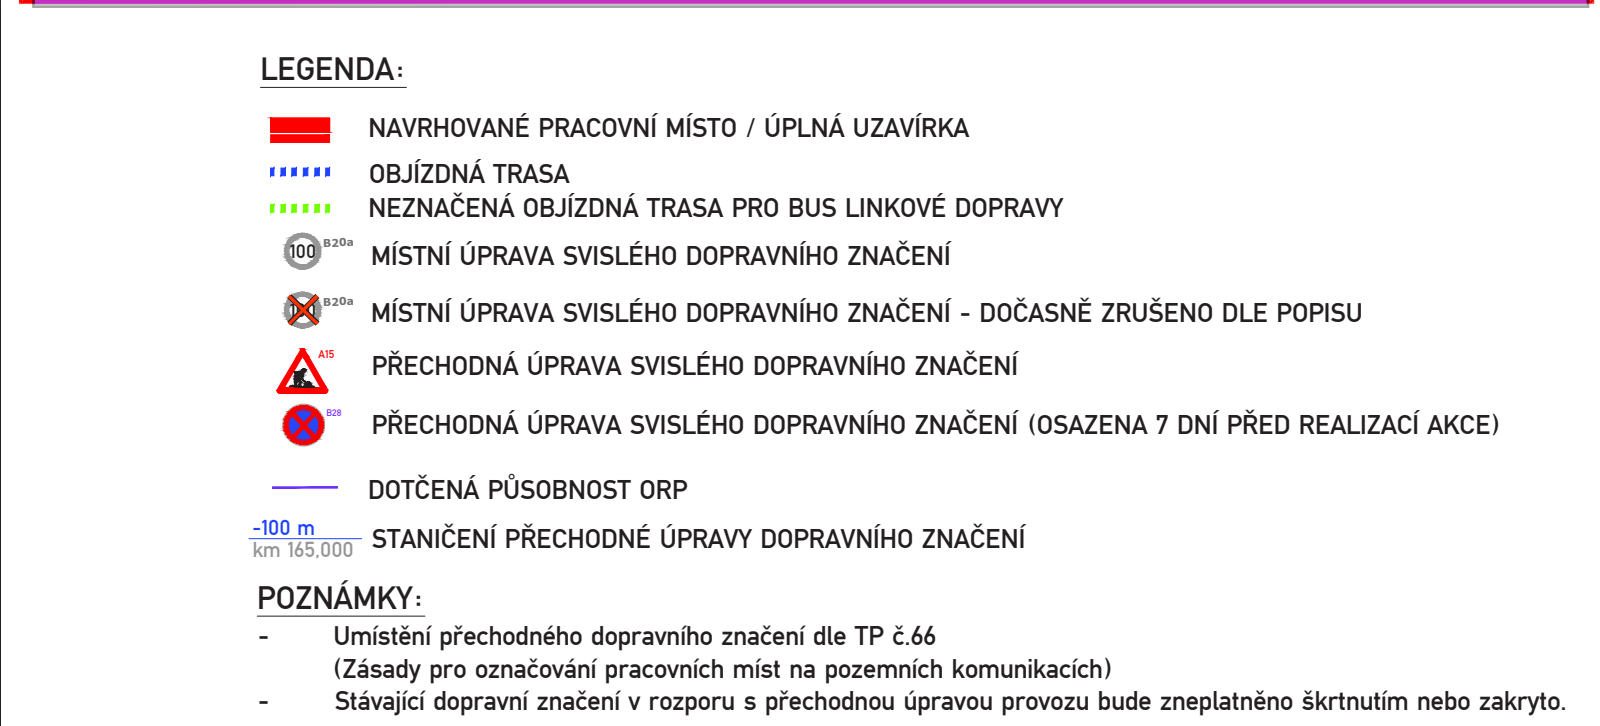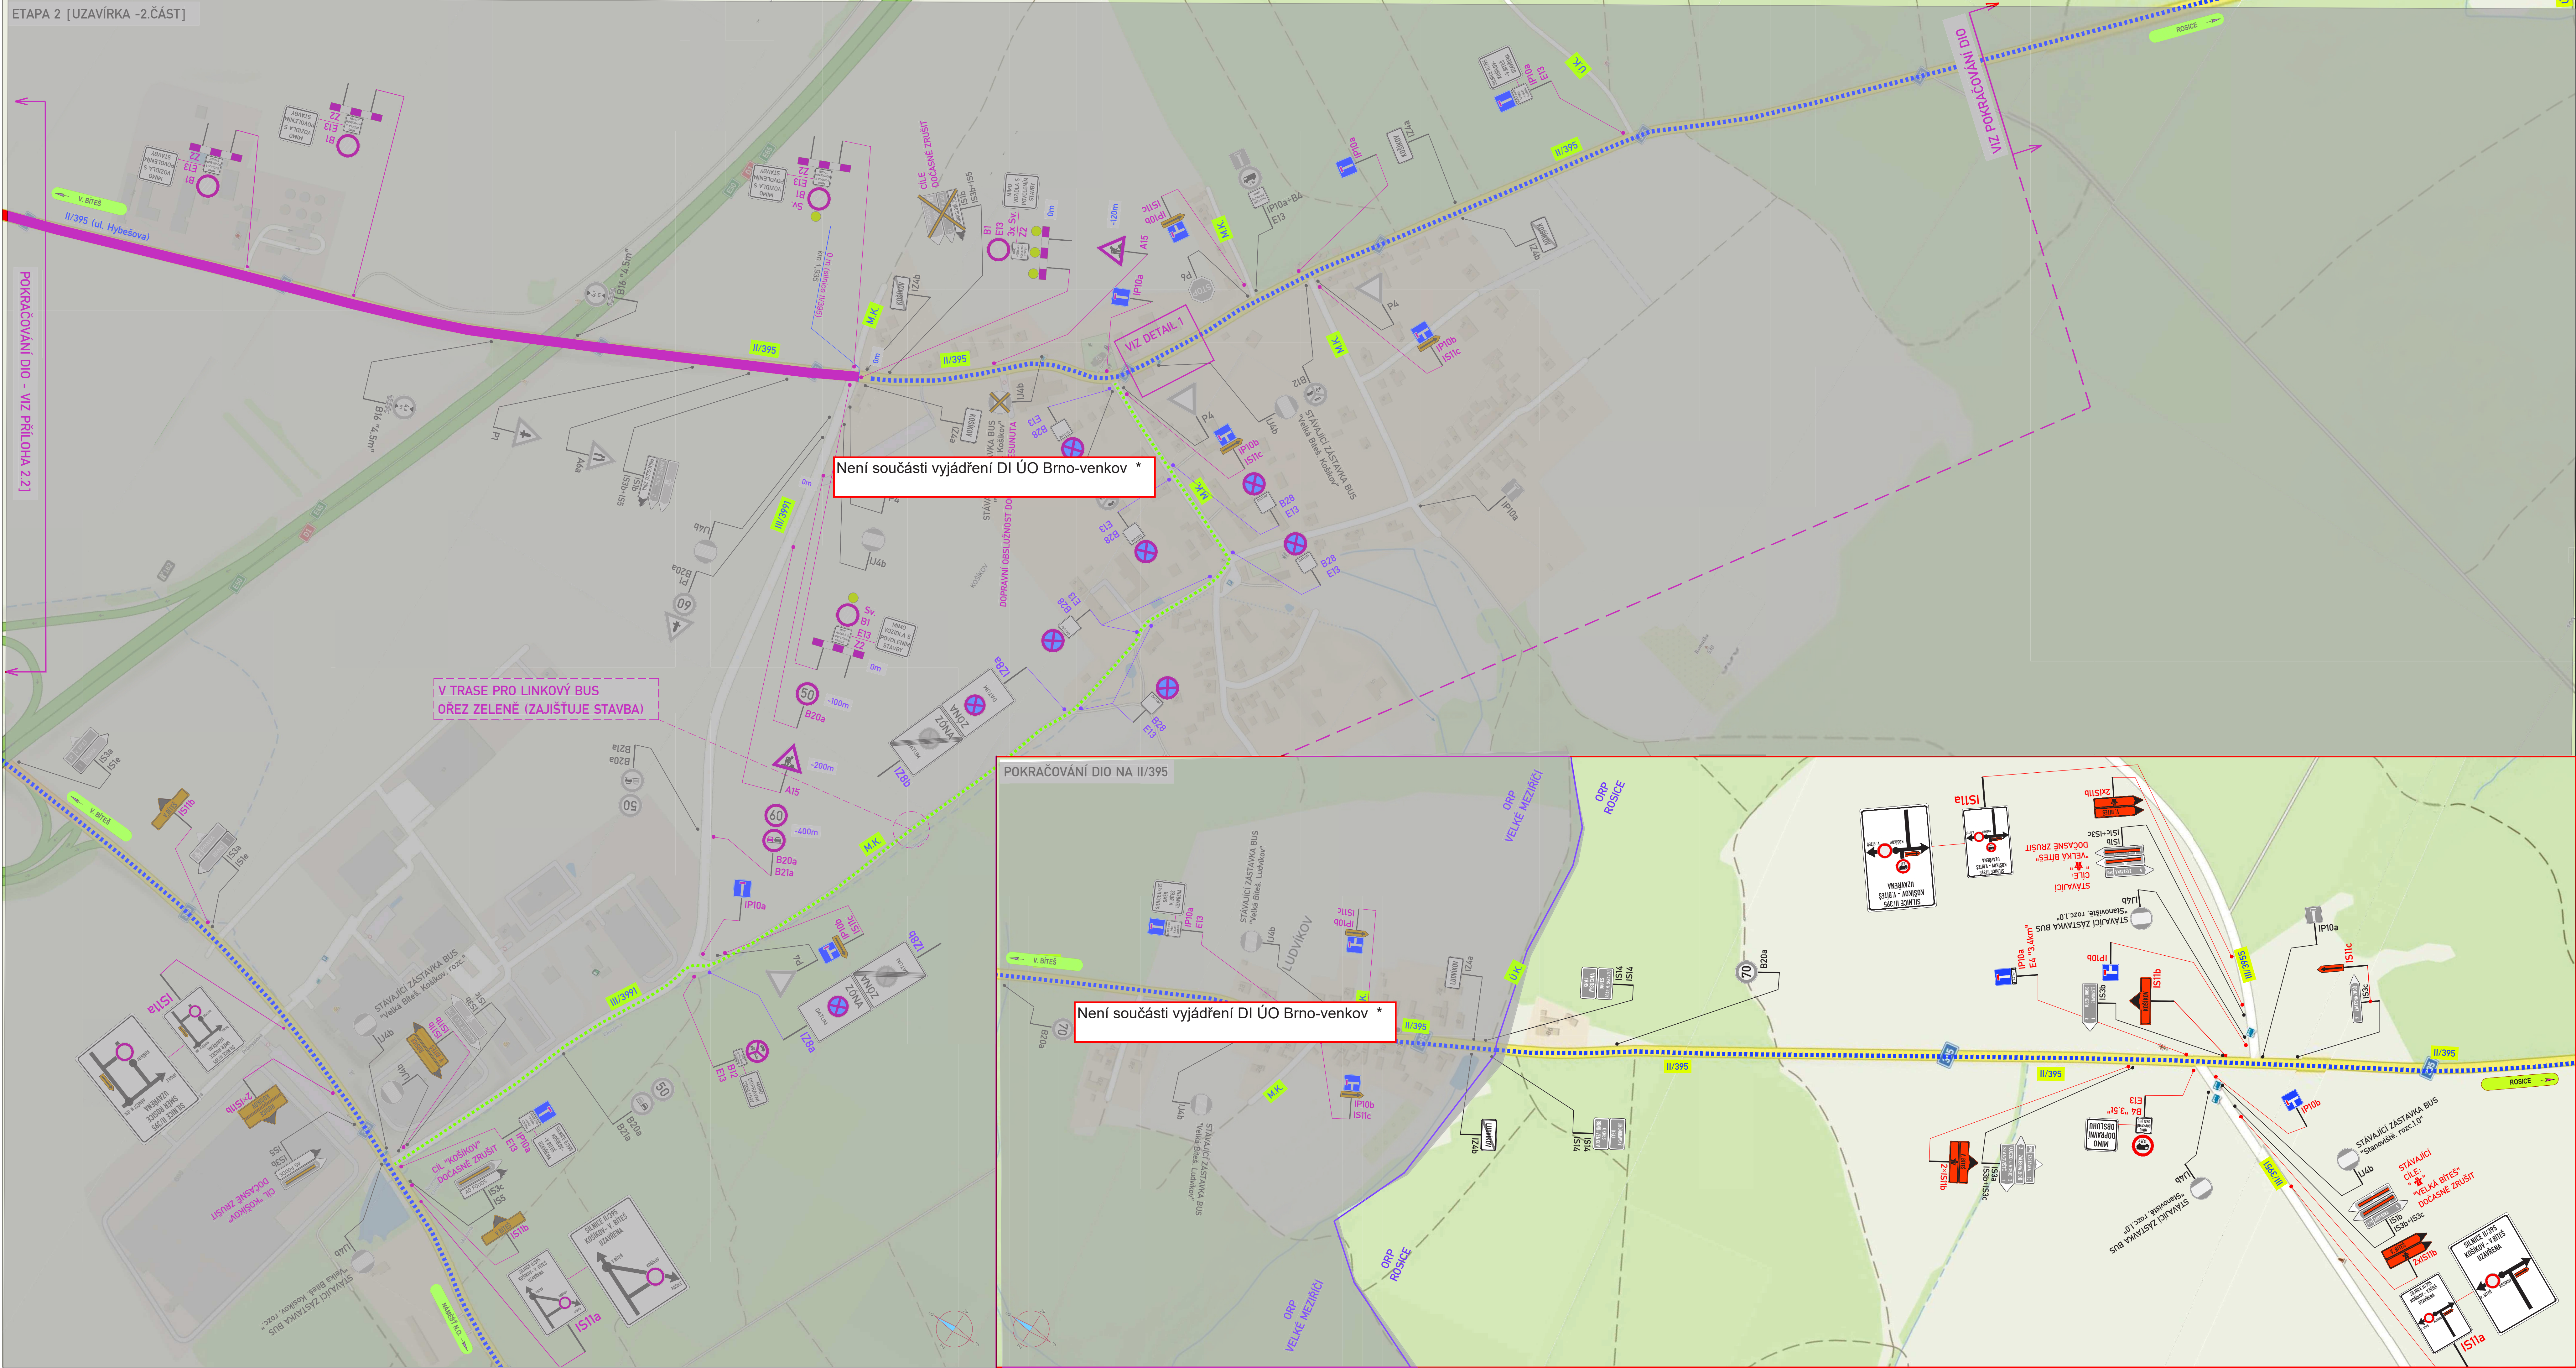

POLICIE ČESKÉ REPUBLIKY 4/4
Územní odbor Brno-venkov
Dopravní inspektorát
pracoviště dopravního inženýrství
611 33 Brno, Horní 1
Č. j.: KRPB-166658-4/ČJ-2026-0603DI-HUM
19. 8. 2026

Znakom s.r.o. – GLOMUCKA 1177/178, 627 00 BŘEVĚ, IČ: 2636 4641, TČ: +420 602 532 716, E-MAIL: ZNAKOM@ZNAKOM.CZ, WEB: WWW.ZNAKOM.CZ		
Vypracoval: Daniel JANČIK	Závazkový příjemci: Daniel JANČIK	Jednatel společnosti: Petr OSMERÁ
podpis: <i>D. Jančík</i>	podpis: <i>D. Jančík</i>	mobil: 725 015 243
Technická kontrola: Daniel JANČIK	Hlavní interní pracovník: Petr OSMERÁ	
podpis: <i>D. Jančík</i>	podpis: <i>P. Osmerá</i>	

Kraj:	VYSOČINA	Čís. záznamu:	27210091
Okres:	ZDAR NAD SÁZAVOU	Čís. revize:	02
Objednatel:	KRAJSKÁ SPRÁVA A ÚDRŽBA SILNIC VYSOČINY, p.o.	Datum:	08/02/2026
Akce:		Fornit:	594x1315
II/395 VELKÁ BÍTEŠ - LUDVÍKOV		Materiál: Suspekt:	Souprava:
Příloha:	SITUACE ETAPA 2 [UZAVÍRKA - 2 ČÁST]	Čís. přílohy:	RDS 2.3